




**Legende:**

- 134 Bauplatz-Nr.
- 666 m² Bauplatz-Flächengröße
- 499 Flurstücksnummer

Zur maßstabgerechten Ausdruck muss in Druckvorstufe die Zeichnungsbildung mit farblichen Angaben eingestellt werden und entsprechend die druckfähige Ansicht geschlossen werden. Für höhere Maßstäbe kann der Ausdruck variieren.

30,00 m

Gemarkung Delde  
Flur 111  
Maßstab 1: 500

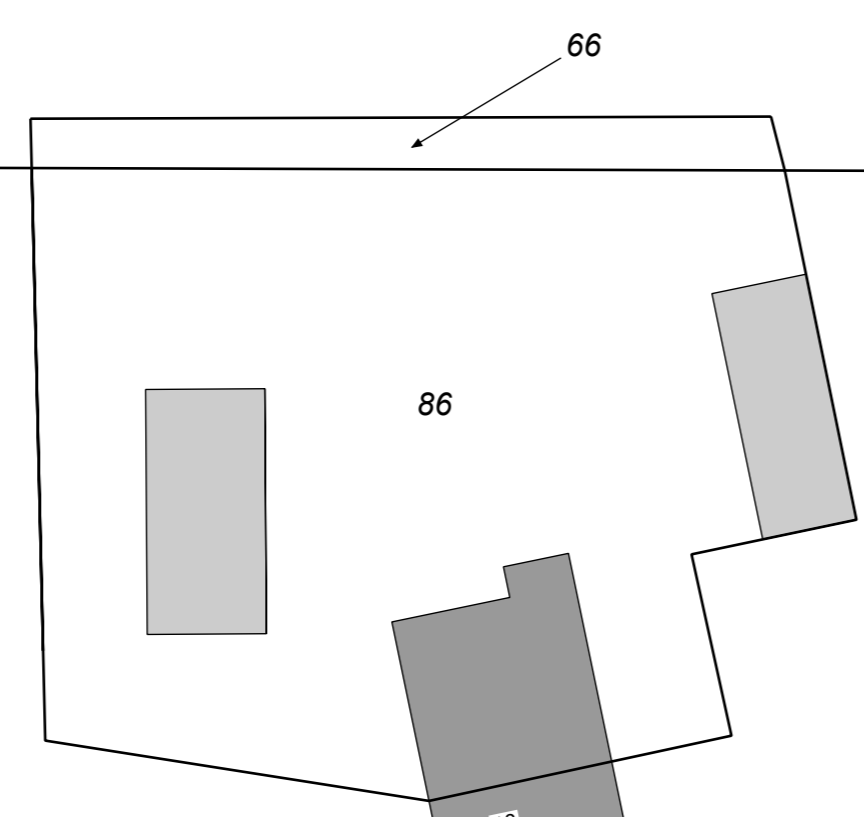

Zur Alten Eiche

Zur Alten Eiche

Zur Alten Eiche

Zur Alten Eiche

An den Weiden

An den Weiden

Von-Brachum-Straße

0  
164  
476  
482  
483  
461  
462  
41  
166  
167  
168  
169  
5  
171  
172  
173  
174  
175  
176  
177  
178  
179  
180  
452  
183  
561  
185  
242  
241  
224  
223  
222  
193  
192  
453  
454  
187  
186  
244  
243  
240  
225  
221  
194  
455  
226  
227  
220  
207  
198  
239  
238  
245  
237  
246  
236  
228  
229  
219  
218  
217  
216  
215  
214  
213  
212  
211  
210  
209  
208  
205  
204  
203  
202  
201  
371  
372

An den Weiden

727

718  
719  
720

716

715

714

712

711

710