

- Min. Notwendiger
Auffüllungs- horizont vom
Urgelände* zur Höhe
Straßendeckenausbau
- > 0,05 m
 - > 0,10 m
 - > 0,15 m
 - > 0,20 m
 - > 0,25 m
 - > 0,30 m
 - > 0,35 m
 - > 0,40 m
 - > 0,45 m
 - > 0,50 m
 - > 0,55 m
 - > 0,60 m
 - > 0,65 m
 - > 0,70 m
 - > 0,75 m
 - > 0,80 m
 - > 0,85 m
 - > 0,90 m
 - > 0,95 m
 - > 1,00 m
 - > 1,05 m
 - > 1,10 m
 - > 1,15 m
 - > 1,20 m
- Moßgebliche
Straßendeckenhöhe
im Umfeld des
Grundstücks
- 85,60
● 0,63
— Auffüllungshorizont
zum Urgelände
- * Urgeländeaufnahme aus
2020 - Höhen können
abweichen und sind vor
Ort zu überprüfen. Keine
Gewahr auf Richtigkeit


Erläuterung: Farbliche Darstellung der Höhenunterschiede vom Urgelände* zu geplanter Straßendeckenhöhen im Endausbau. Die Höhenunterschiede sind ohne Berücksichtigung eines etwaig notwendigen Oberbodenabtrags angegeben. Die Oberbodenstärke beträgt ca. 0,4 m

Stadt Oelde
Ratsstiege 1
59302 Oelde
Tel: (0 2841) 3670-386
www.oelde.de

Baugebiet Weitkamp II
Auffüllungshorizont Endausbau / Urgelände

Stichwort: Gesamtgebiet Datum: Mai 2024

Maßstab: 1:500 Plan Nr.: P0

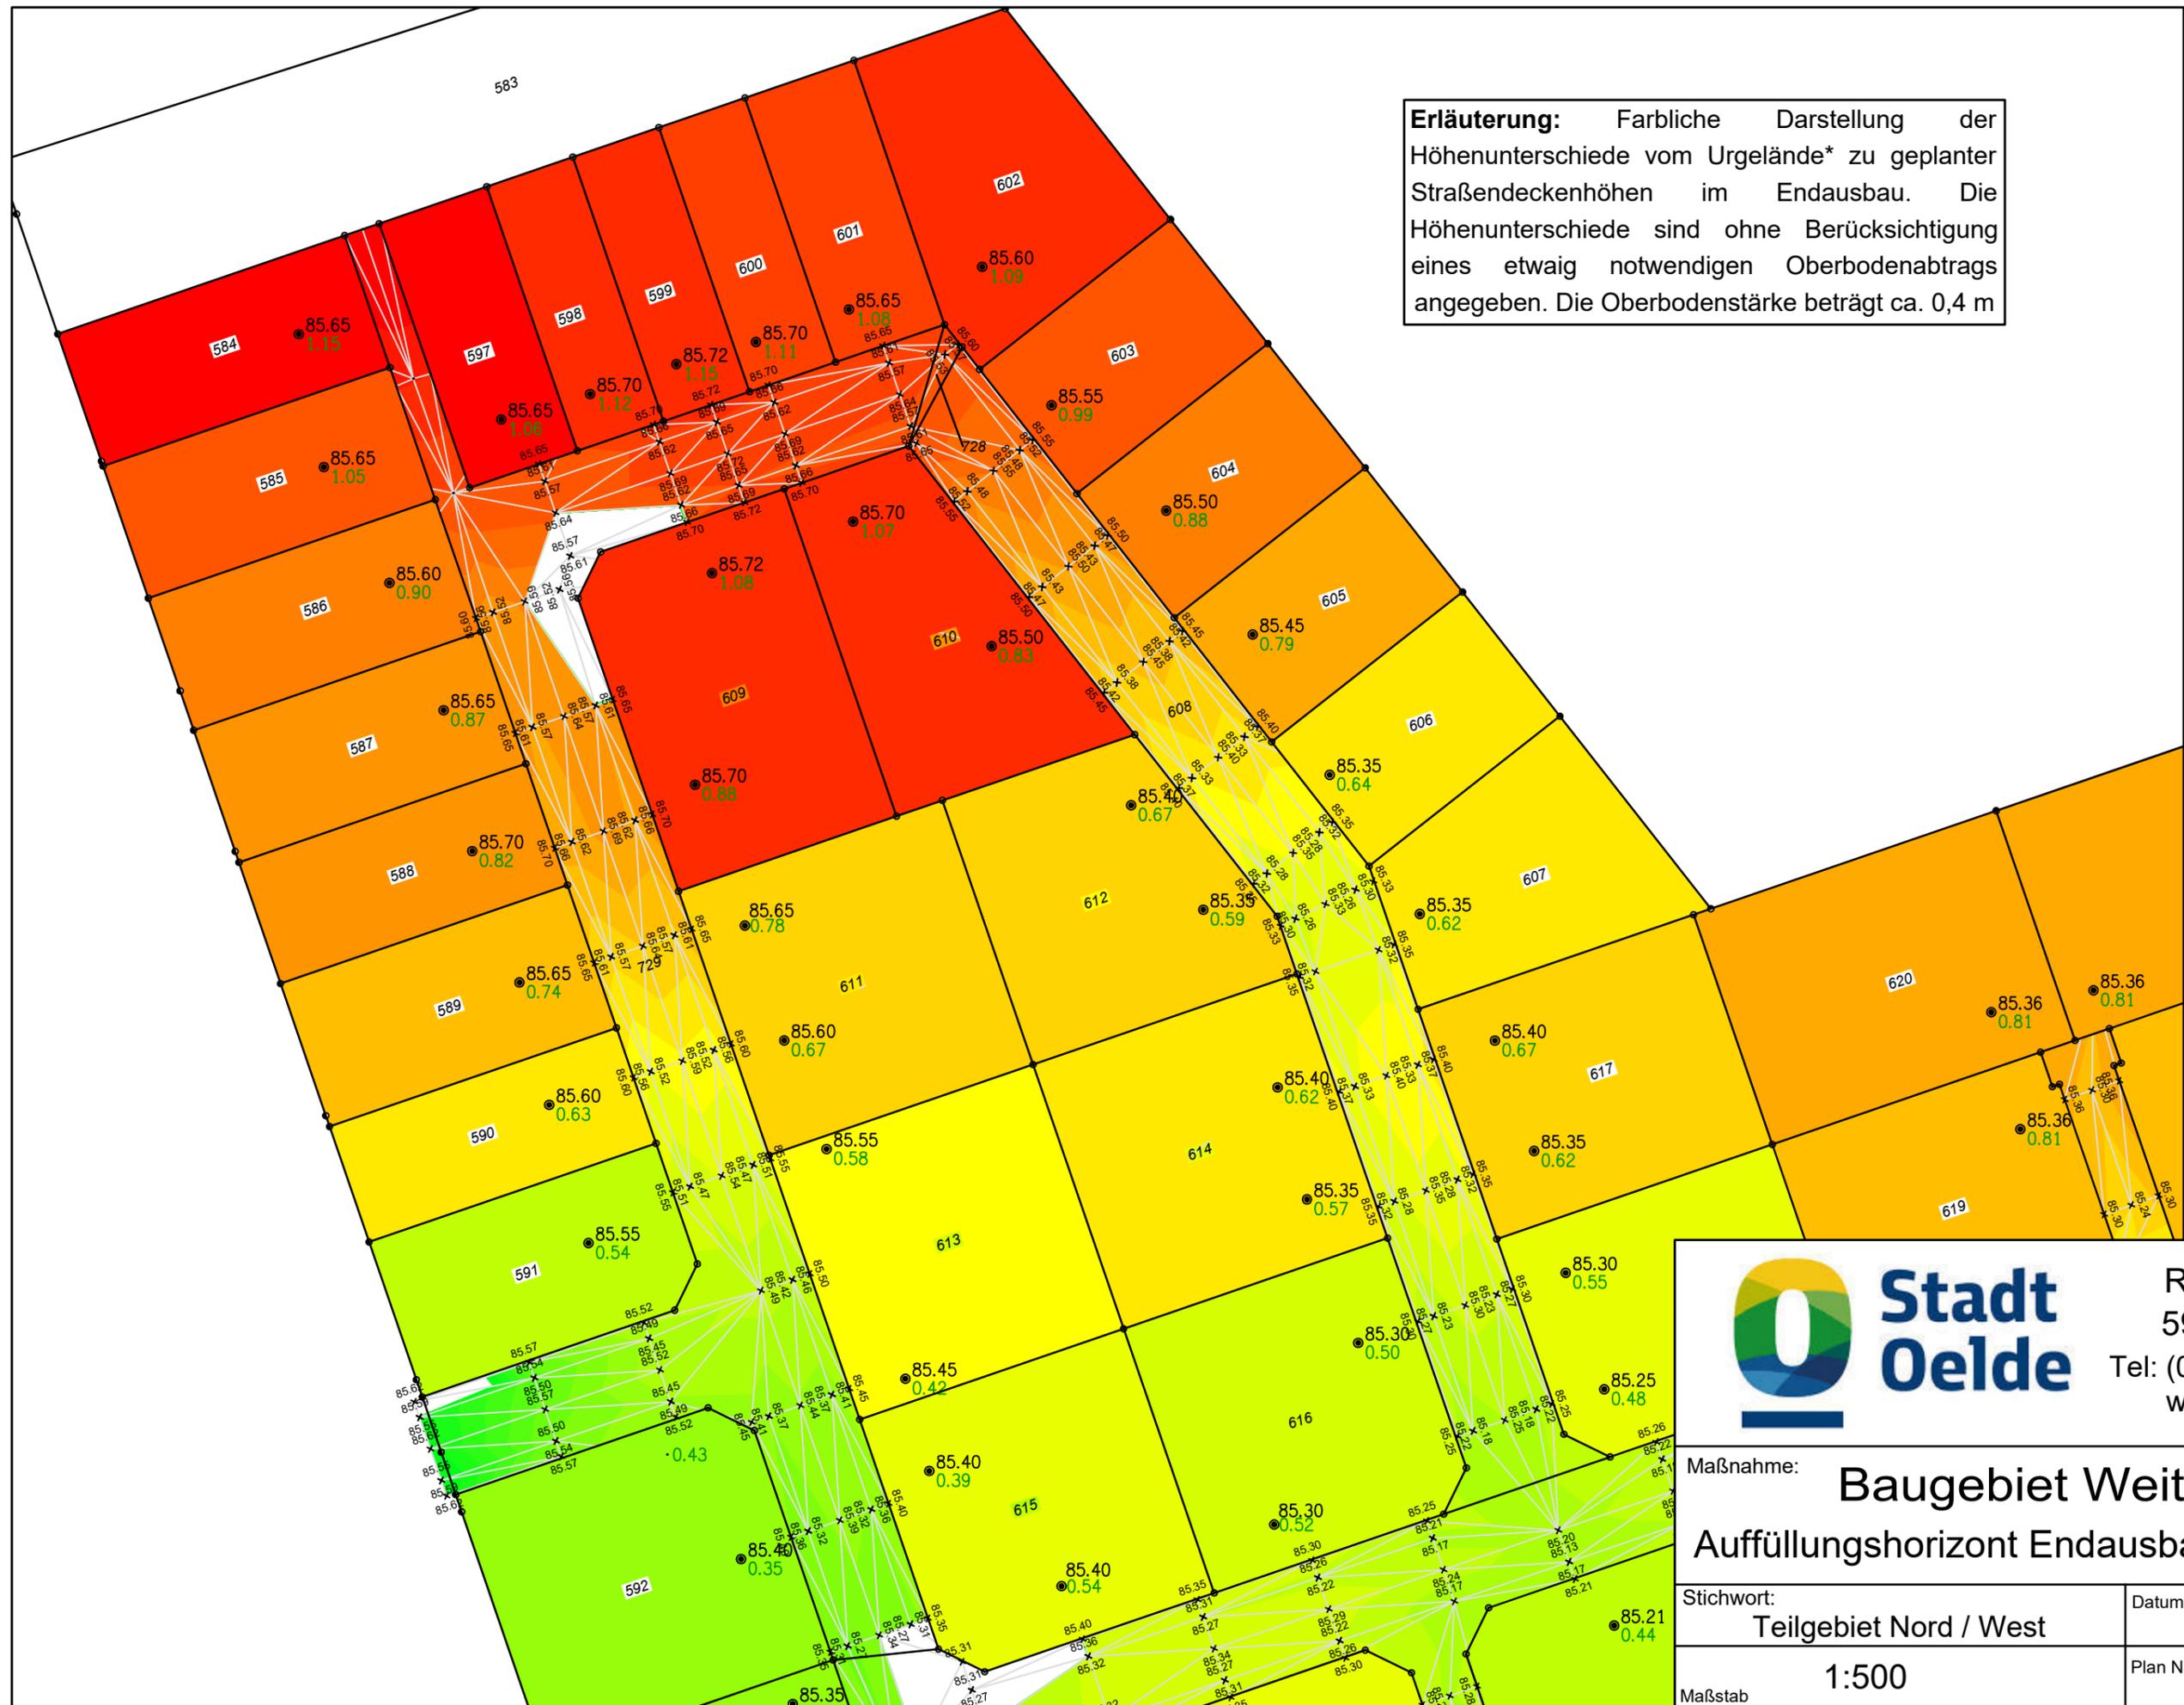

Erläuterung: Farbliche Darstellung der Höhenunterschiede vom Urgelände* zu geplanter Straßendeckenhöhen im Endausbau. Die Höhenunterschiede sind ohne Berücksichtigung eines etwaig notwendigen Oberbodenabtrags angegeben. Die Oberbodenstärke beträgt ca. 0,4 m

Min. Notwendiger Auffüllungs- horizont vom Urgelände* zur Höhe Straßenausbau

- > 1,20 m
- > 1,15 m
- > 1,10 m
- > 1,05 m
- > 1,00 m
- > 0,95 m
- > 0,90 m
- > 0,85 m
- > 0,80 m
- > 0,75 m
- > 0,70 m
- > 0,65 m
- > 0,60 m
- > 0,55 m
- > 0,50 m
- > 0,45 m
- > 0,40 m
- > 0,35 m
- > 0,30 m
- > 0,25 m
- > 0,20 m
- > 0,15 m
- > 0,10 m
- > 0,05 m


Maßgebliche Straßendeckenhöhe im Umfeld des Grundstücks
 85.60
 0.63
 Auffüllungshorizont zum Urgelände

* Urgeländeaufnahme aus 2020 - Höhen können abweichen und sind vor Ort zu überprüfen. Keine Gewähr auf Richtigkeit

Stadt Oelde

Ratsstiege 1
59302 Oelde
Tel: (0 2841) 3670-386
www.oelde.de

Maßnahme: Baugebiet Weitkamp II	
Auffüllungshorizont Endausbau / Urgelände	
Stichwort: Teilgebiet Nord / West	Datum: Mai 2024
Maßstab: 1:500	Plan Nr.: P1

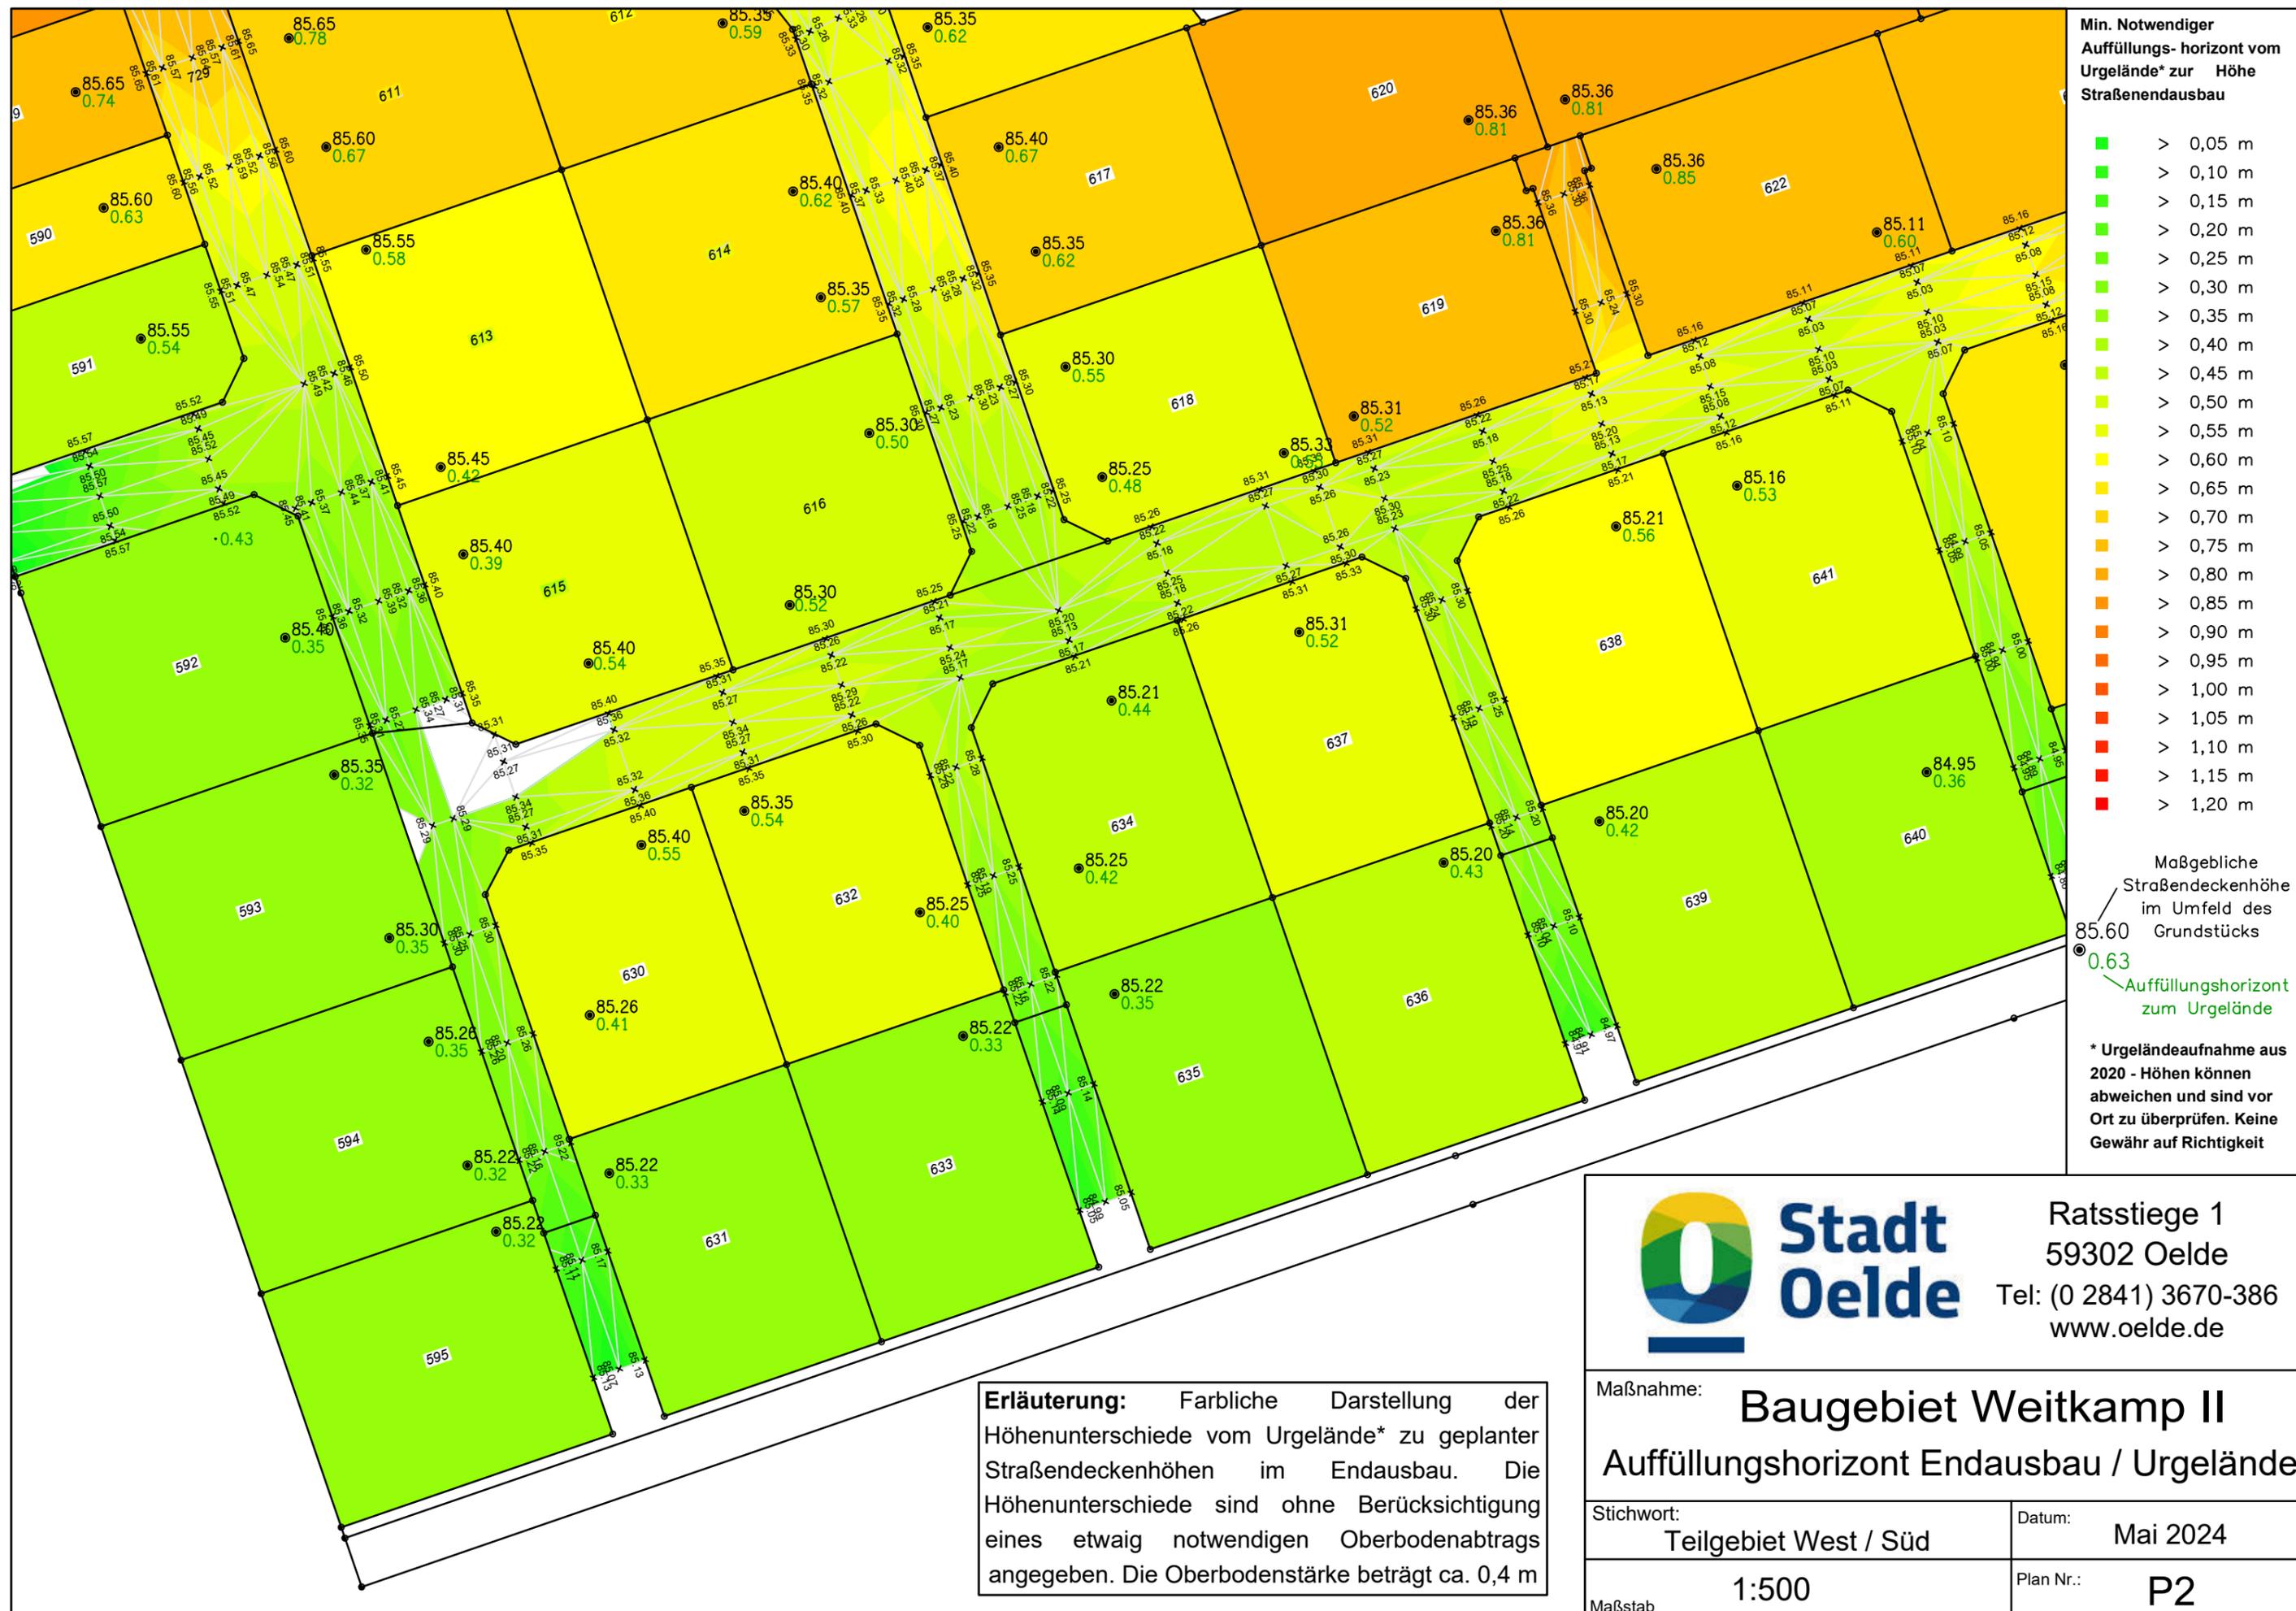

- Min. Notwendiger
Auffüllungs- horizont vom
Urgelände* zur Höhe
Straßenausbau
- > 0,05 m
 - > 0,10 m
 - > 0,15 m
 - > 0,20 m
 - > 0,25 m
 - > 0,30 m
 - > 0,35 m
 - > 0,40 m
 - > 0,45 m
 - > 0,50 m
 - > 0,55 m
 - > 0,60 m
 - > 0,65 m
 - > 0,70 m
 - > 0,75 m
 - > 0,80 m
 - > 0,85 m
 - > 0,90 m
 - > 0,95 m
 - > 1,00 m
 - > 1,05 m
 - > 1,10 m
 - > 1,15 m
 - > 1,20 m

Maßgebliche
Straßendeckenhöhe
im Umfeld des
Grundstücks
85.60
0.63
Auffüllungshorizont
zum Urgelände

* Urgeländeaufnahme aus
2020 - Höhen können
abweichen und sind vor
Ort zu überprüfen. Keine
Gewähr auf Richtigkeit

Erläuterung: Farbliche Darstellung der Höhenunterschiede vom Urgelände* zu geplanter Straßendeckenhöhen im Endausbau. Die Höhenunterschiede sind ohne Berücksichtigung eines etwaig notwendigen Oberbodenabtrags angegeben. Die Oberbodenstärke beträgt ca. 0,4 m



**Stadt
Oelde**

Ratsstiege 1
59302 Oelde
Tel: (0 2841) 3670-386
www.oelde.de

Maßnahme: **Baugebiet Weitkamp II**
Auffüllungshorizont Endausbau / Urgelände

Stichwort: Teilgebiet West / Süd	Datum: Mai 2024
Maßstab: 1:500	Plan Nr.: P2


Erläuterung: Farbliche Darstellung der Höhenunterschiede vom Urgelände* zu geplanter Straßendeckenhöhen im Endausbau. Die Höhenunterschiede sind ohne Berücksichtigung eines etwaig notwendigen Oberbodenabtrags angegeben. Die Oberbodenstärke beträgt ca. 0,4 m

Min. Notwendiger Auffüllungs- horizont vom Urgelände* zur Höhe Straßendausbau

- > 0,05 m
- > 0,10 m
- > 0,15 m
- > 0,20 m
- > 0,25 m
- > 0,30 m
- > 0,35 m
- > 0,40 m
- > 0,45 m
- > 0,50 m
- > 0,55 m
- > 0,60 m
- > 0,65 m
- > 0,70 m
- > 0,75 m
- > 0,80 m
- > 0,85 m
- > 0,90 m
- > 0,95 m
- > 1,00 m
- > 1,05 m
- > 1,10 m
- > 1,15 m
- > 1,20 m

Maßgebliche Straßendeckenhöhe im Umfeld des Grundstücks
 85.60
 0.63
 Auffüllungshorizont zum Urgelände

* Urgeländeaufnahme aus 2020 - Höhen können abweichen und sind vor Ort zu überprüfen. Keine Gewähr auf Richtigkeit

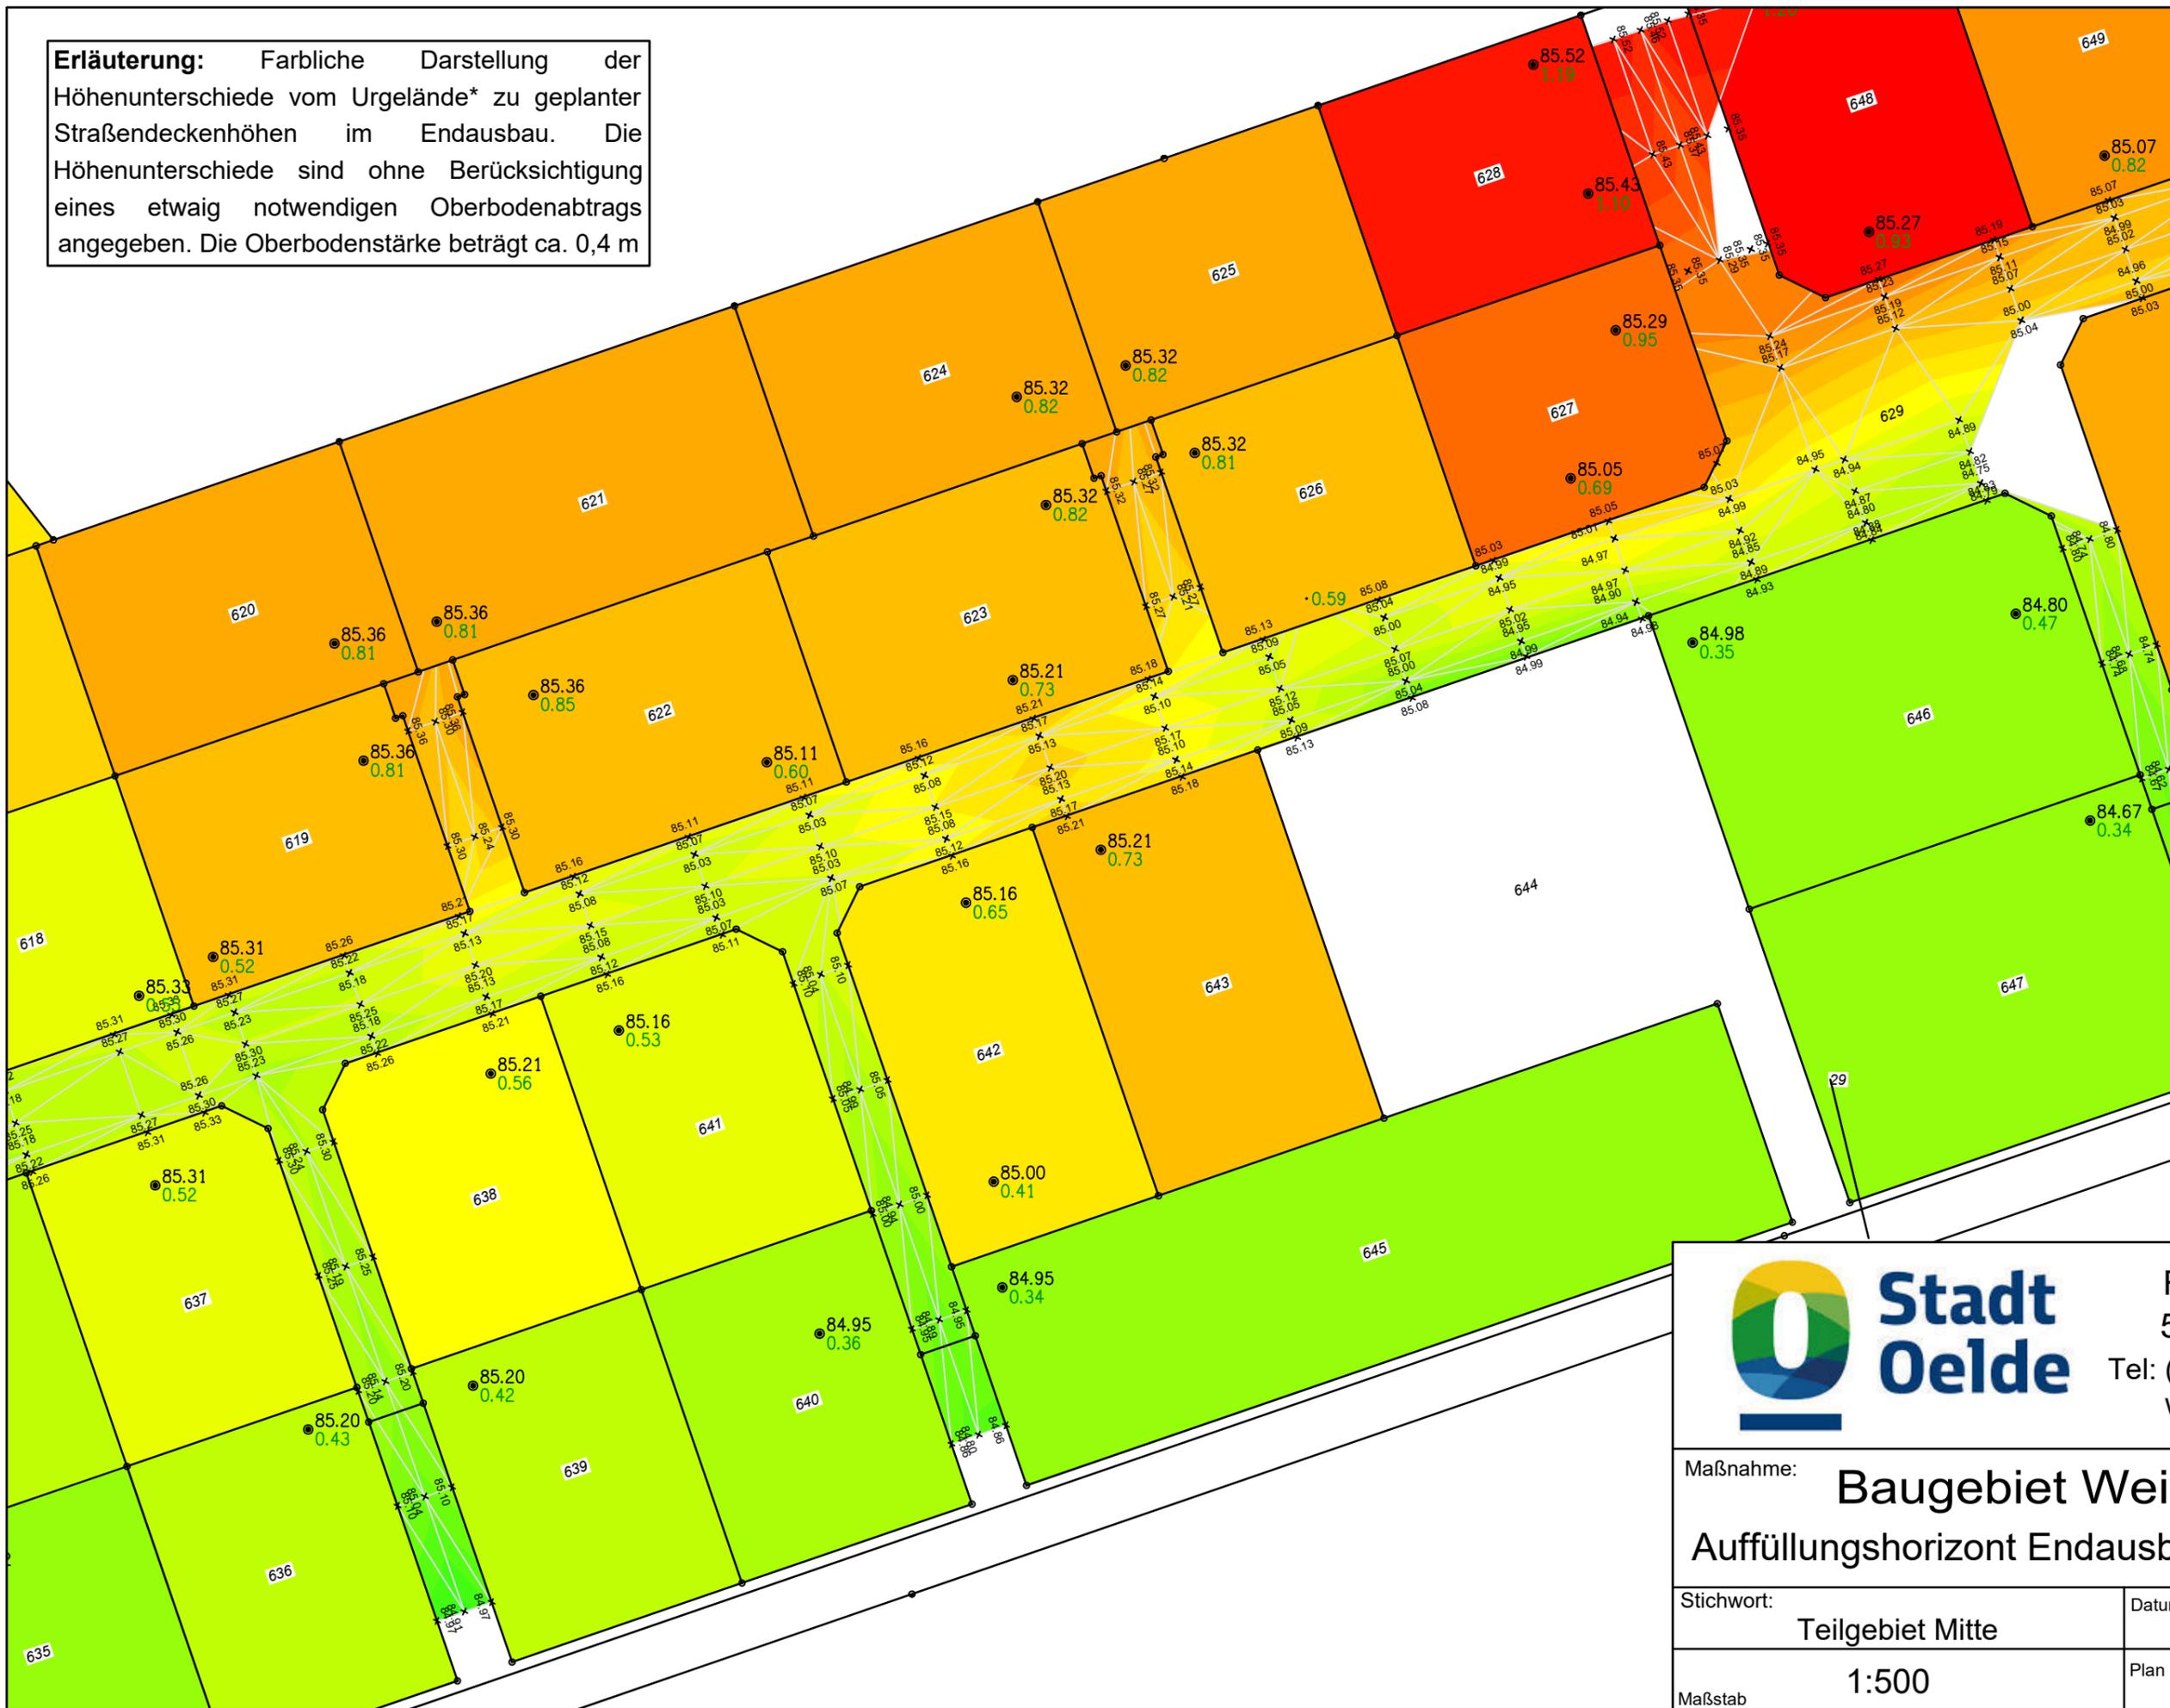

**Stadt
Oelde**

Ratsstiege 1
59302 Oelde
Tel: (0 2841) 3670-386
www.oelde.de

Maßnahme: **Baugebiet Weitkamp II**
 Auffüllungshorizont Endausbau / Urgelände

Stichwort: **Teilgebiet Mitte**

Datum: **Mai 2024**

Maßstab: **1:500**

Plan Nr.: **P3**


Erläuterung: Farbliche Darstellung der Höhenunterschiede vom Urgelände* zu geplanter Straßendeckenhöhen im Endausbau. Die Höhenunterschiede sind ohne Berücksichtigung eines etwaig notwendigen Oberbodenabtrags angegeben. Die Oberbodenstärke beträgt ca. 0,4 m

Min. Notwendiger Auffüllungs- horizont vom Urgelände* zur Höhe Straßenausbau

- > 0,05 m
- > 0,10 m
- > 0,15 m
- > 0,20 m
- > 0,25 m
- > 0,30 m
- > 0,35 m
- > 0,40 m
- > 0,45 m
- > 0,50 m
- > 0,55 m
- > 0,60 m
- > 0,65 m
- > 0,70 m
- > 0,75 m
- > 0,80 m
- > 0,85 m
- > 0,90 m
- > 0,95 m
- > 1,00 m
- > 1,05 m
- > 1,10 m
- > 1,15 m
- > 1,20 m

Maßgebliche Straßendeckenhöhe im Umfeld des Grundstücks
 85.60
 0.63
 Auffüllungshorizont zum Urgelände

* Urgeländeaufnahme aus 2020 - Höhen können abweichen und sind vor Ort zu überprüfen. Keine Gewähr auf Richtigkeit

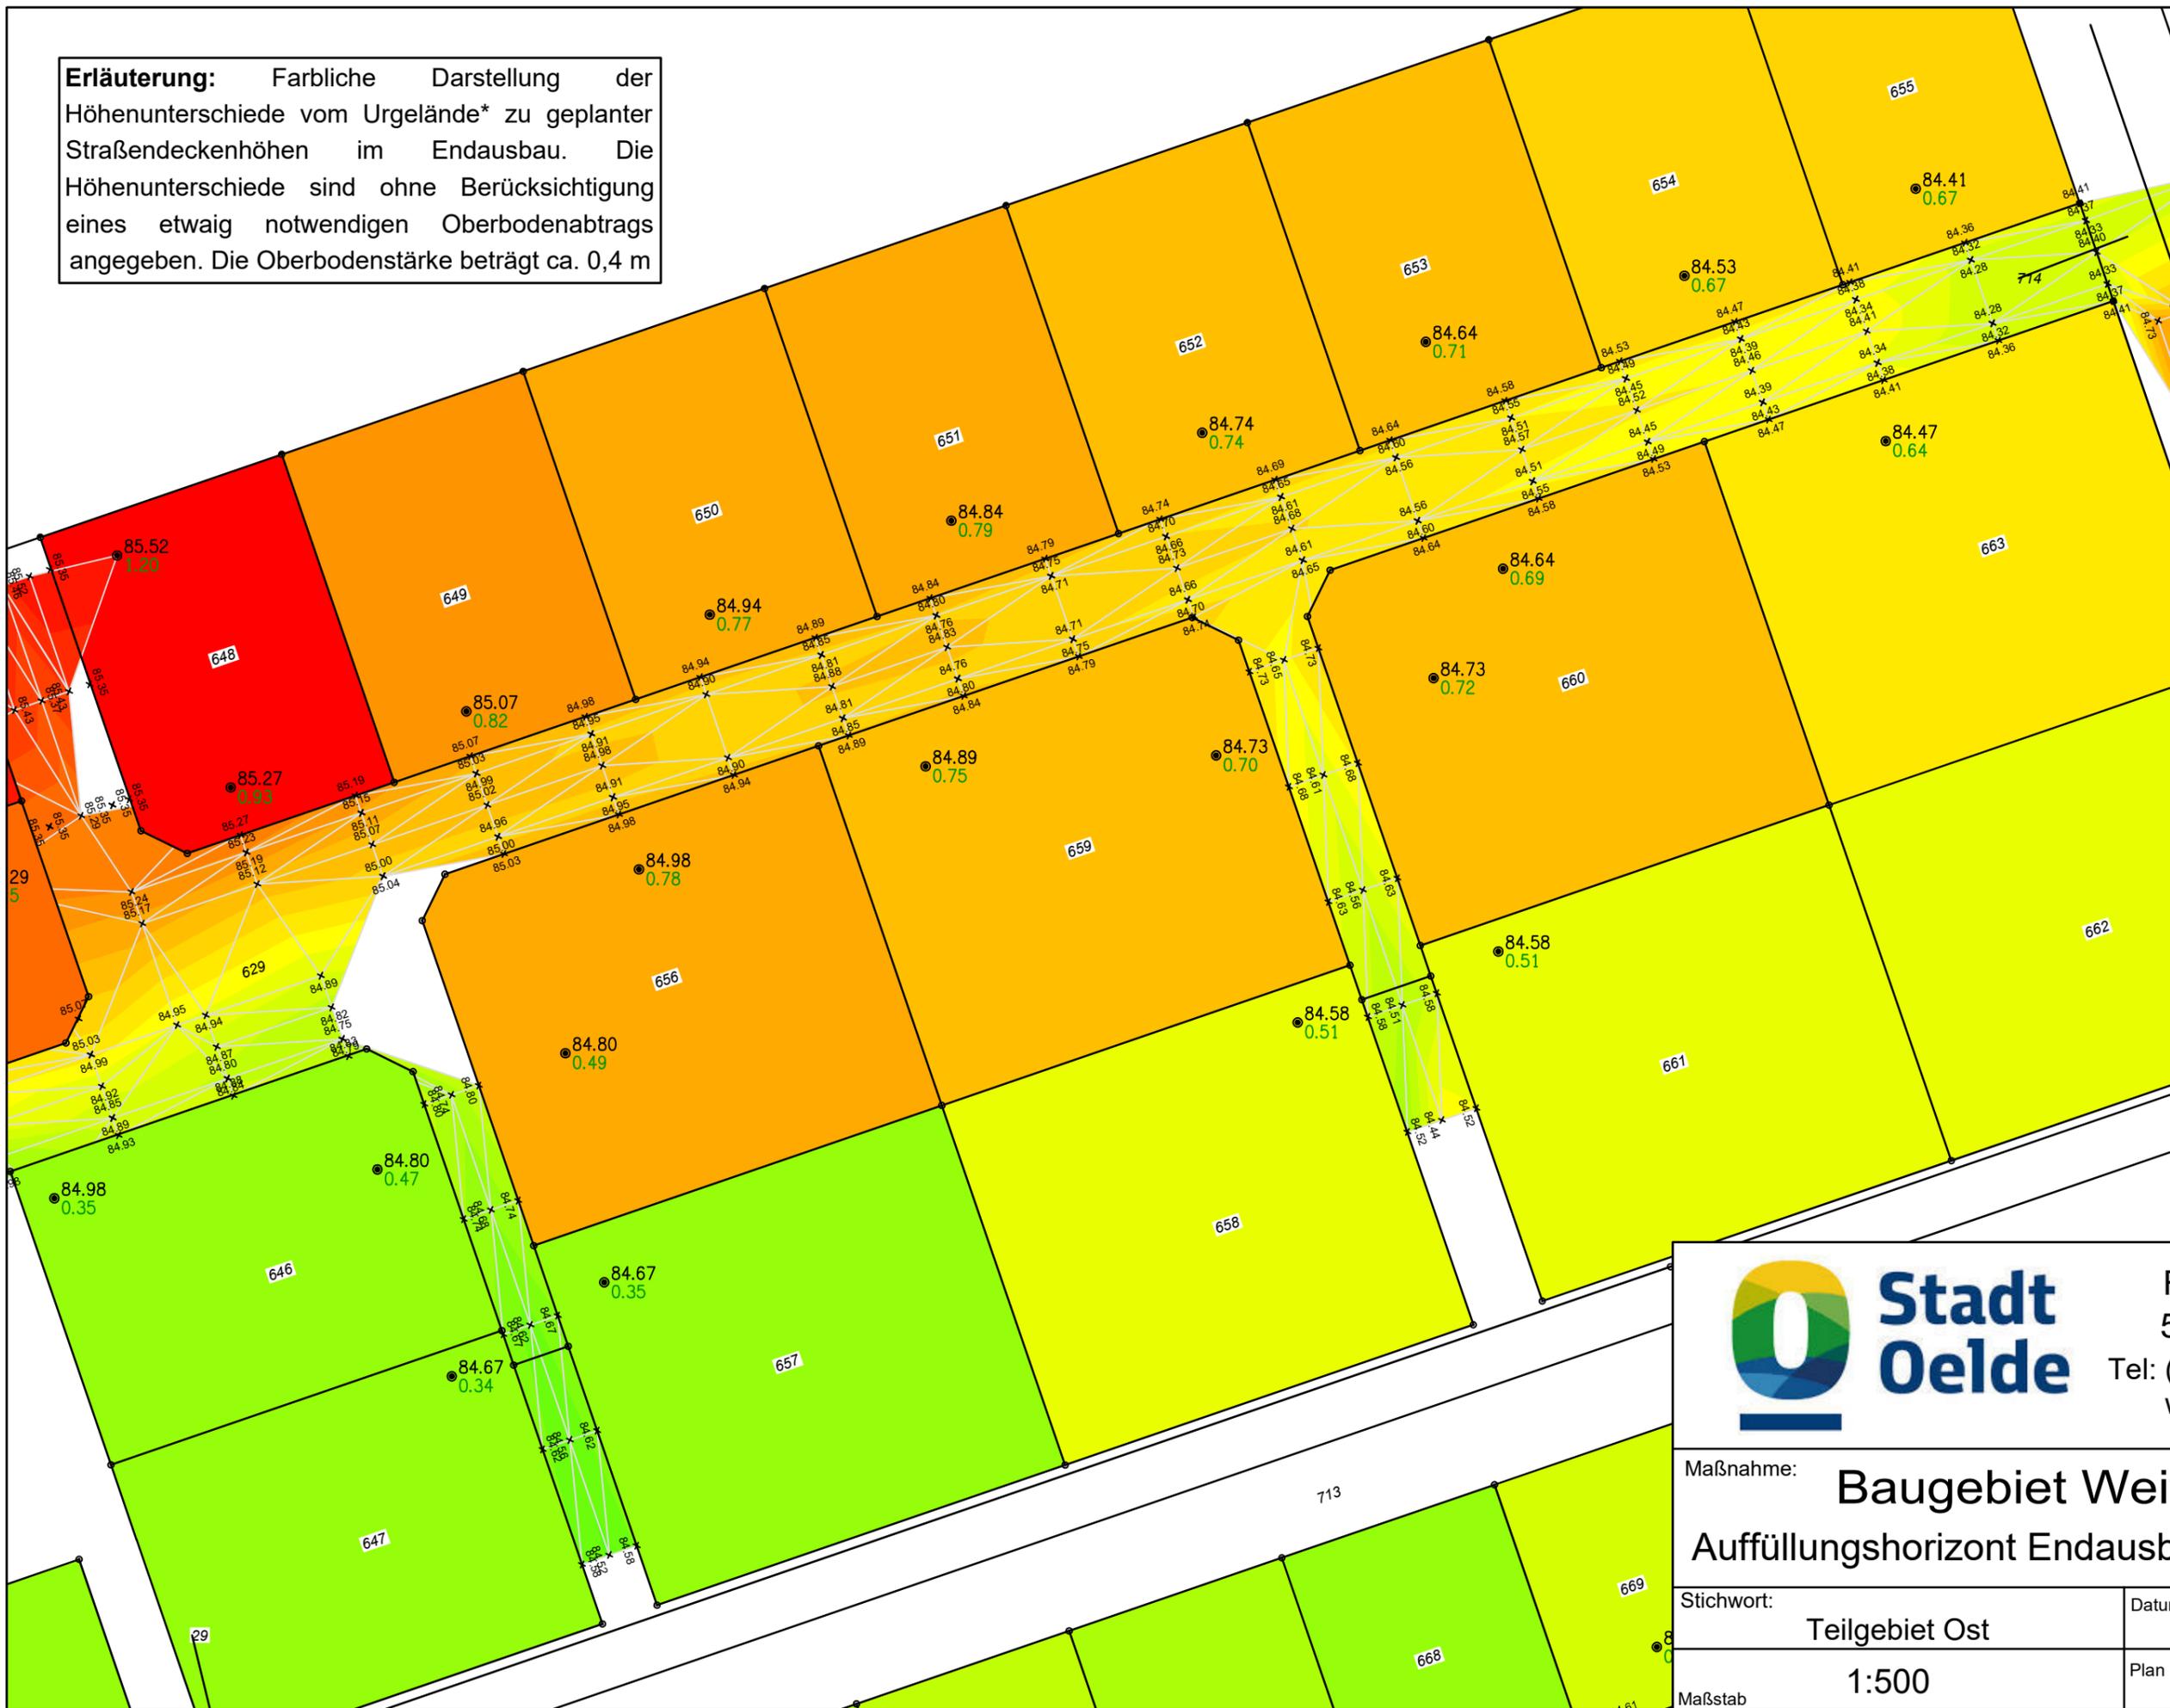


Ratsstiege 1
 59302 Oelde
 Tel: (0 2841) 3670-386
 www.oelde.de

Maßnahme: **Baugebiet Weitkamp II**
 Auffüllungshorizont Endausbau / Urgelände

Stichwort: **Teilgebiet Ost**
 Maßstab: **1:500**

Datum: **Mai 2024**
 Plan Nr.: **P4**

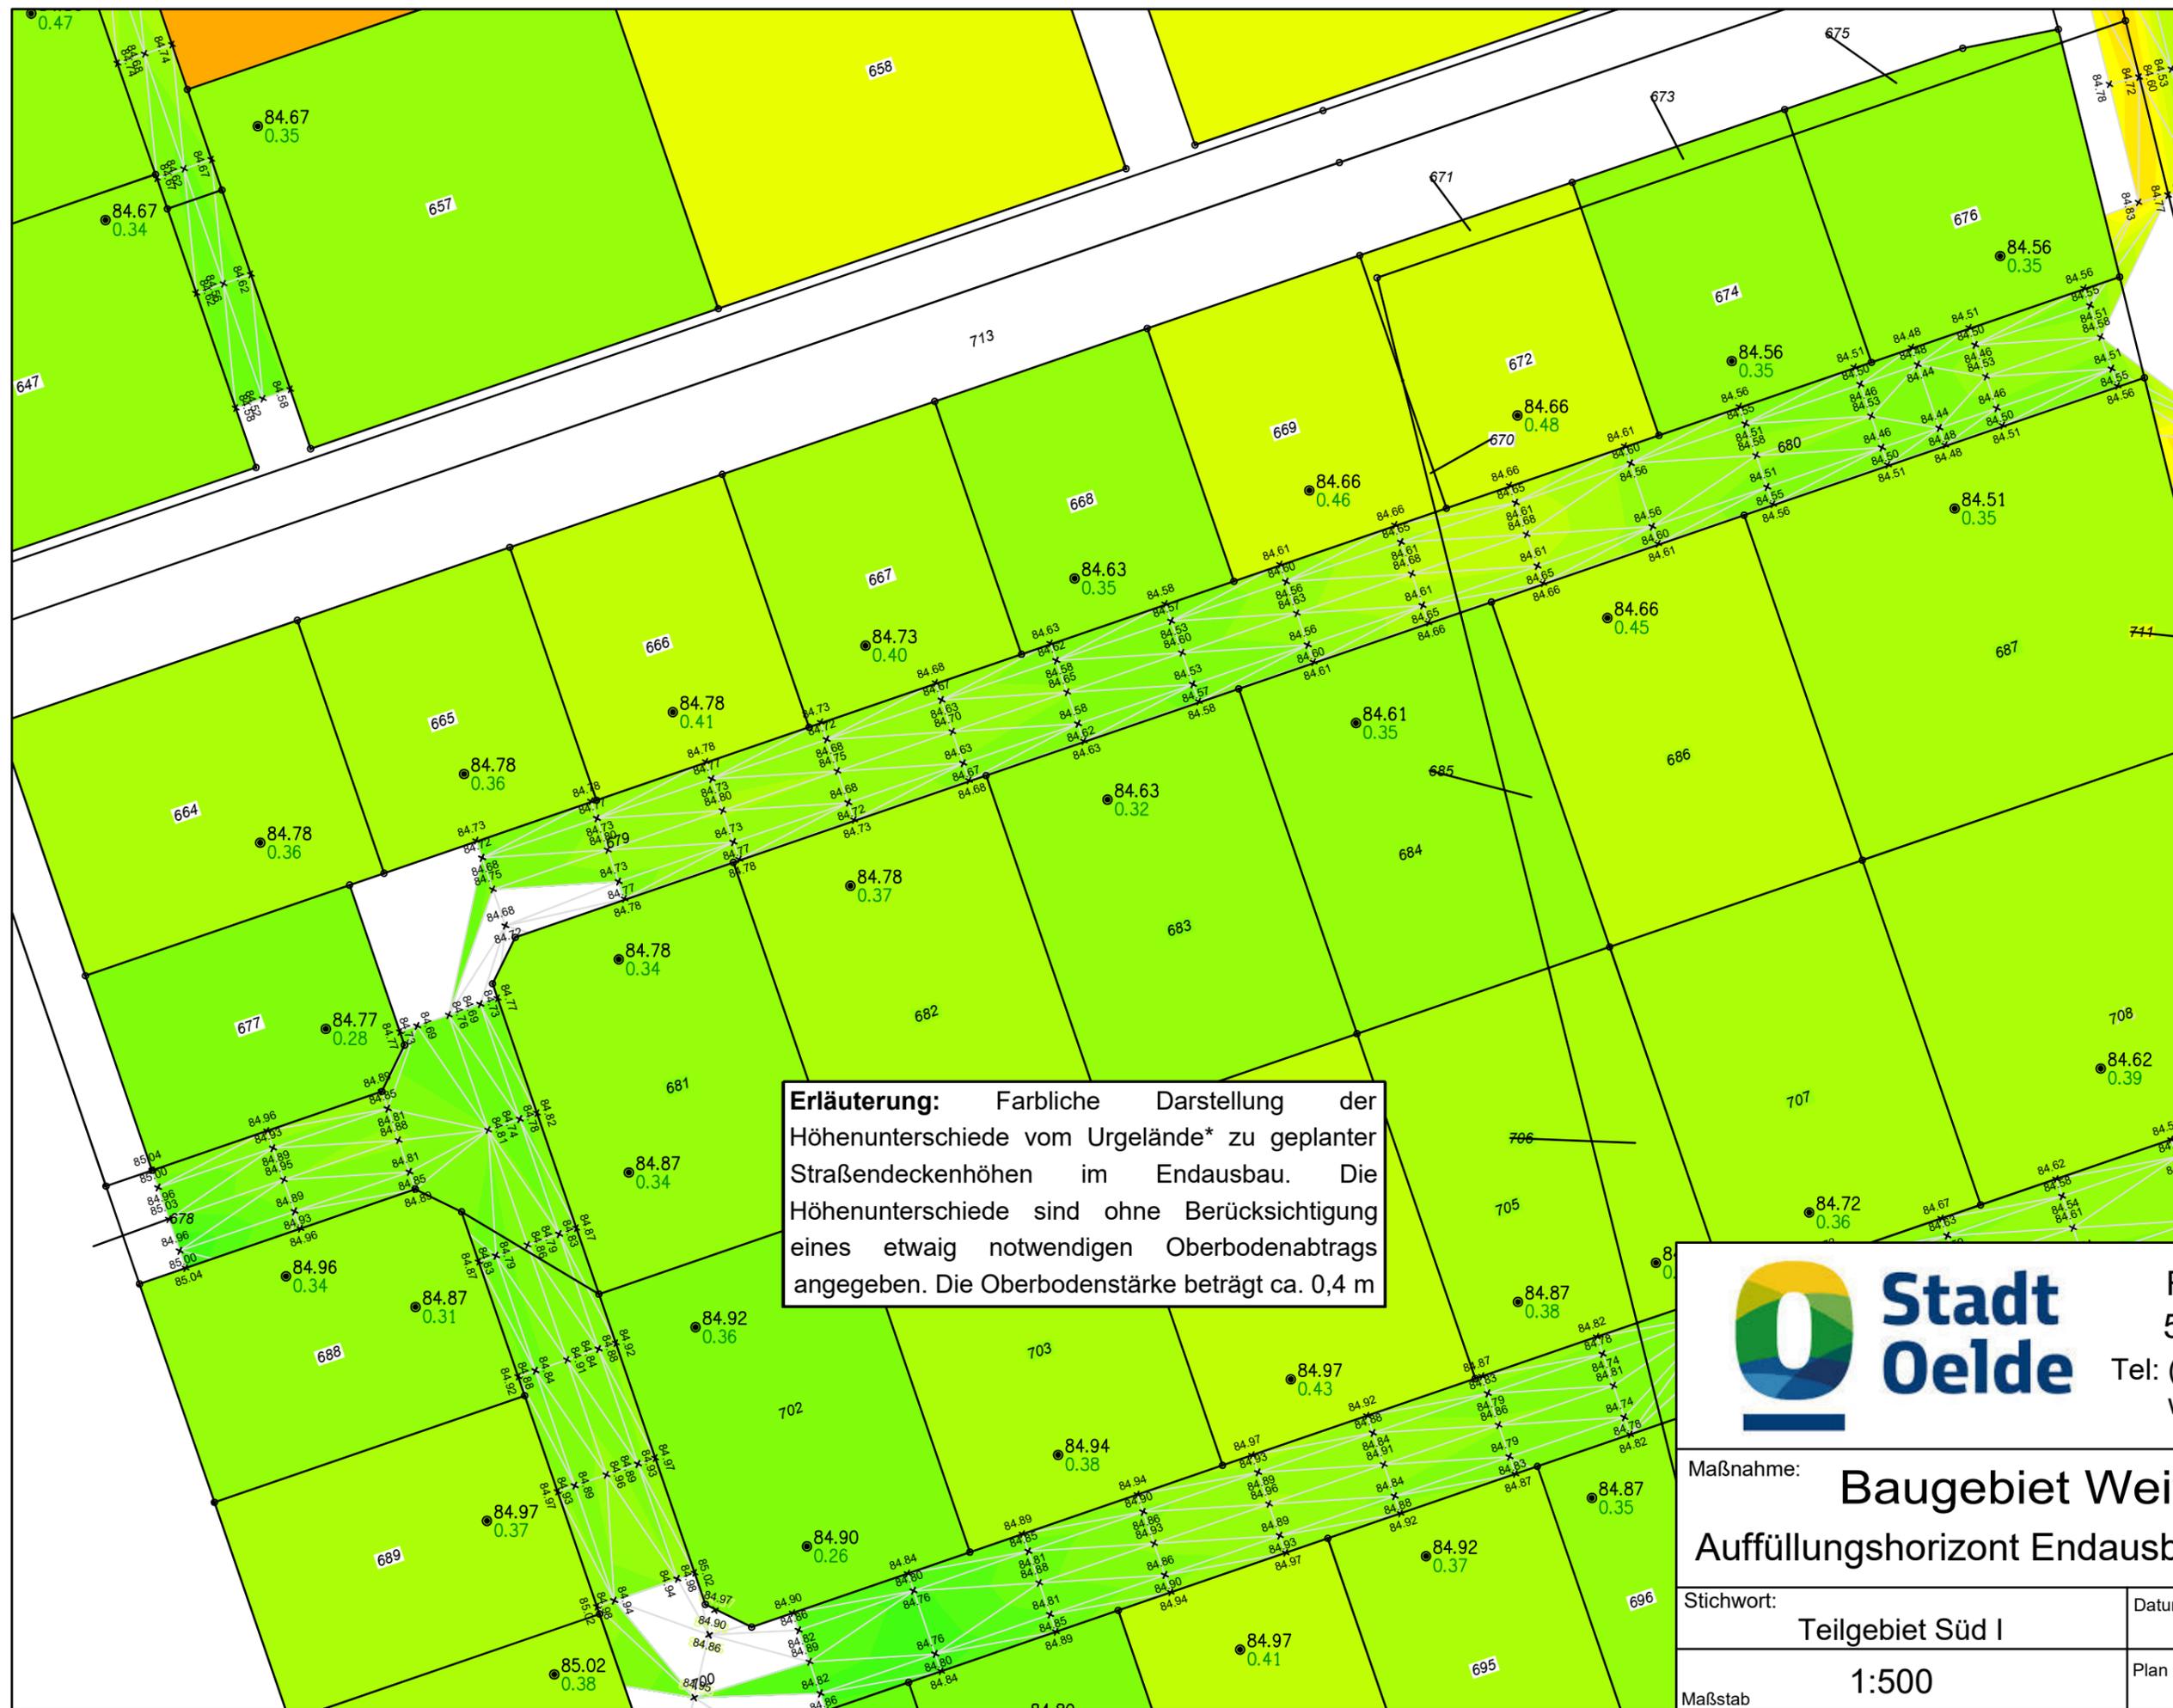

- Min. Notwendiger Auffüllungs- horizont vom Urgelände* zur Höhe Straßenendausbau
- > 0,05 m
 - > 0,10 m
 - > 0,15 m
 - > 0,20 m
 - > 0,25 m
 - > 0,30 m
 - > 0,35 m
 - > 0,40 m
 - > 0,45 m
 - > 0,50 m
 - > 0,55 m
 - > 0,60 m
 - > 0,65 m
 - > 0,70 m
 - > 0,75 m
 - > 0,80 m
 - > 0,85 m
 - > 0,90 m
 - > 0,95 m
 - > 1,00 m
 - > 1,05 m
 - > 1,10 m
 - > 1,15 m
 - > 1,20 m

Maßgebliche Straßendeckenhöhe im Umfeld des Grundstücks
 85.60
 0.63
 Auffüllungshorizont zum Urgelände


* Urgeländeaufnahme aus 2020 - Höhen können abweichen und sind vor Ort zu überprüfen. Keine Gewähr auf Richtigkeit

Erläuterung: Farbliche Darstellung der Höhenunterschiede vom Urgelände* zu geplanter Straßendeckenhöhen im Endausbau. Die Höhenunterschiede sind ohne Berücksichtigung eines etwaig notwendigen Oberbodenabtrags angegeben. Die Oberbodenstärke beträgt ca. 0,4 m



Stadt Oelde
 Ratsstiege 1
 59302 Oelde
 Tel: (0 2841) 3670-386
 www.oelde.de

Maßnahme: Baugebiet Weitkamp II	
Auffüllungshorizont Endausbau / Urgelände	
Stichwort: Teilgebiet Süd I	Datum: Mai 2024
Maßstab: 1:500	Plan Nr.: P5

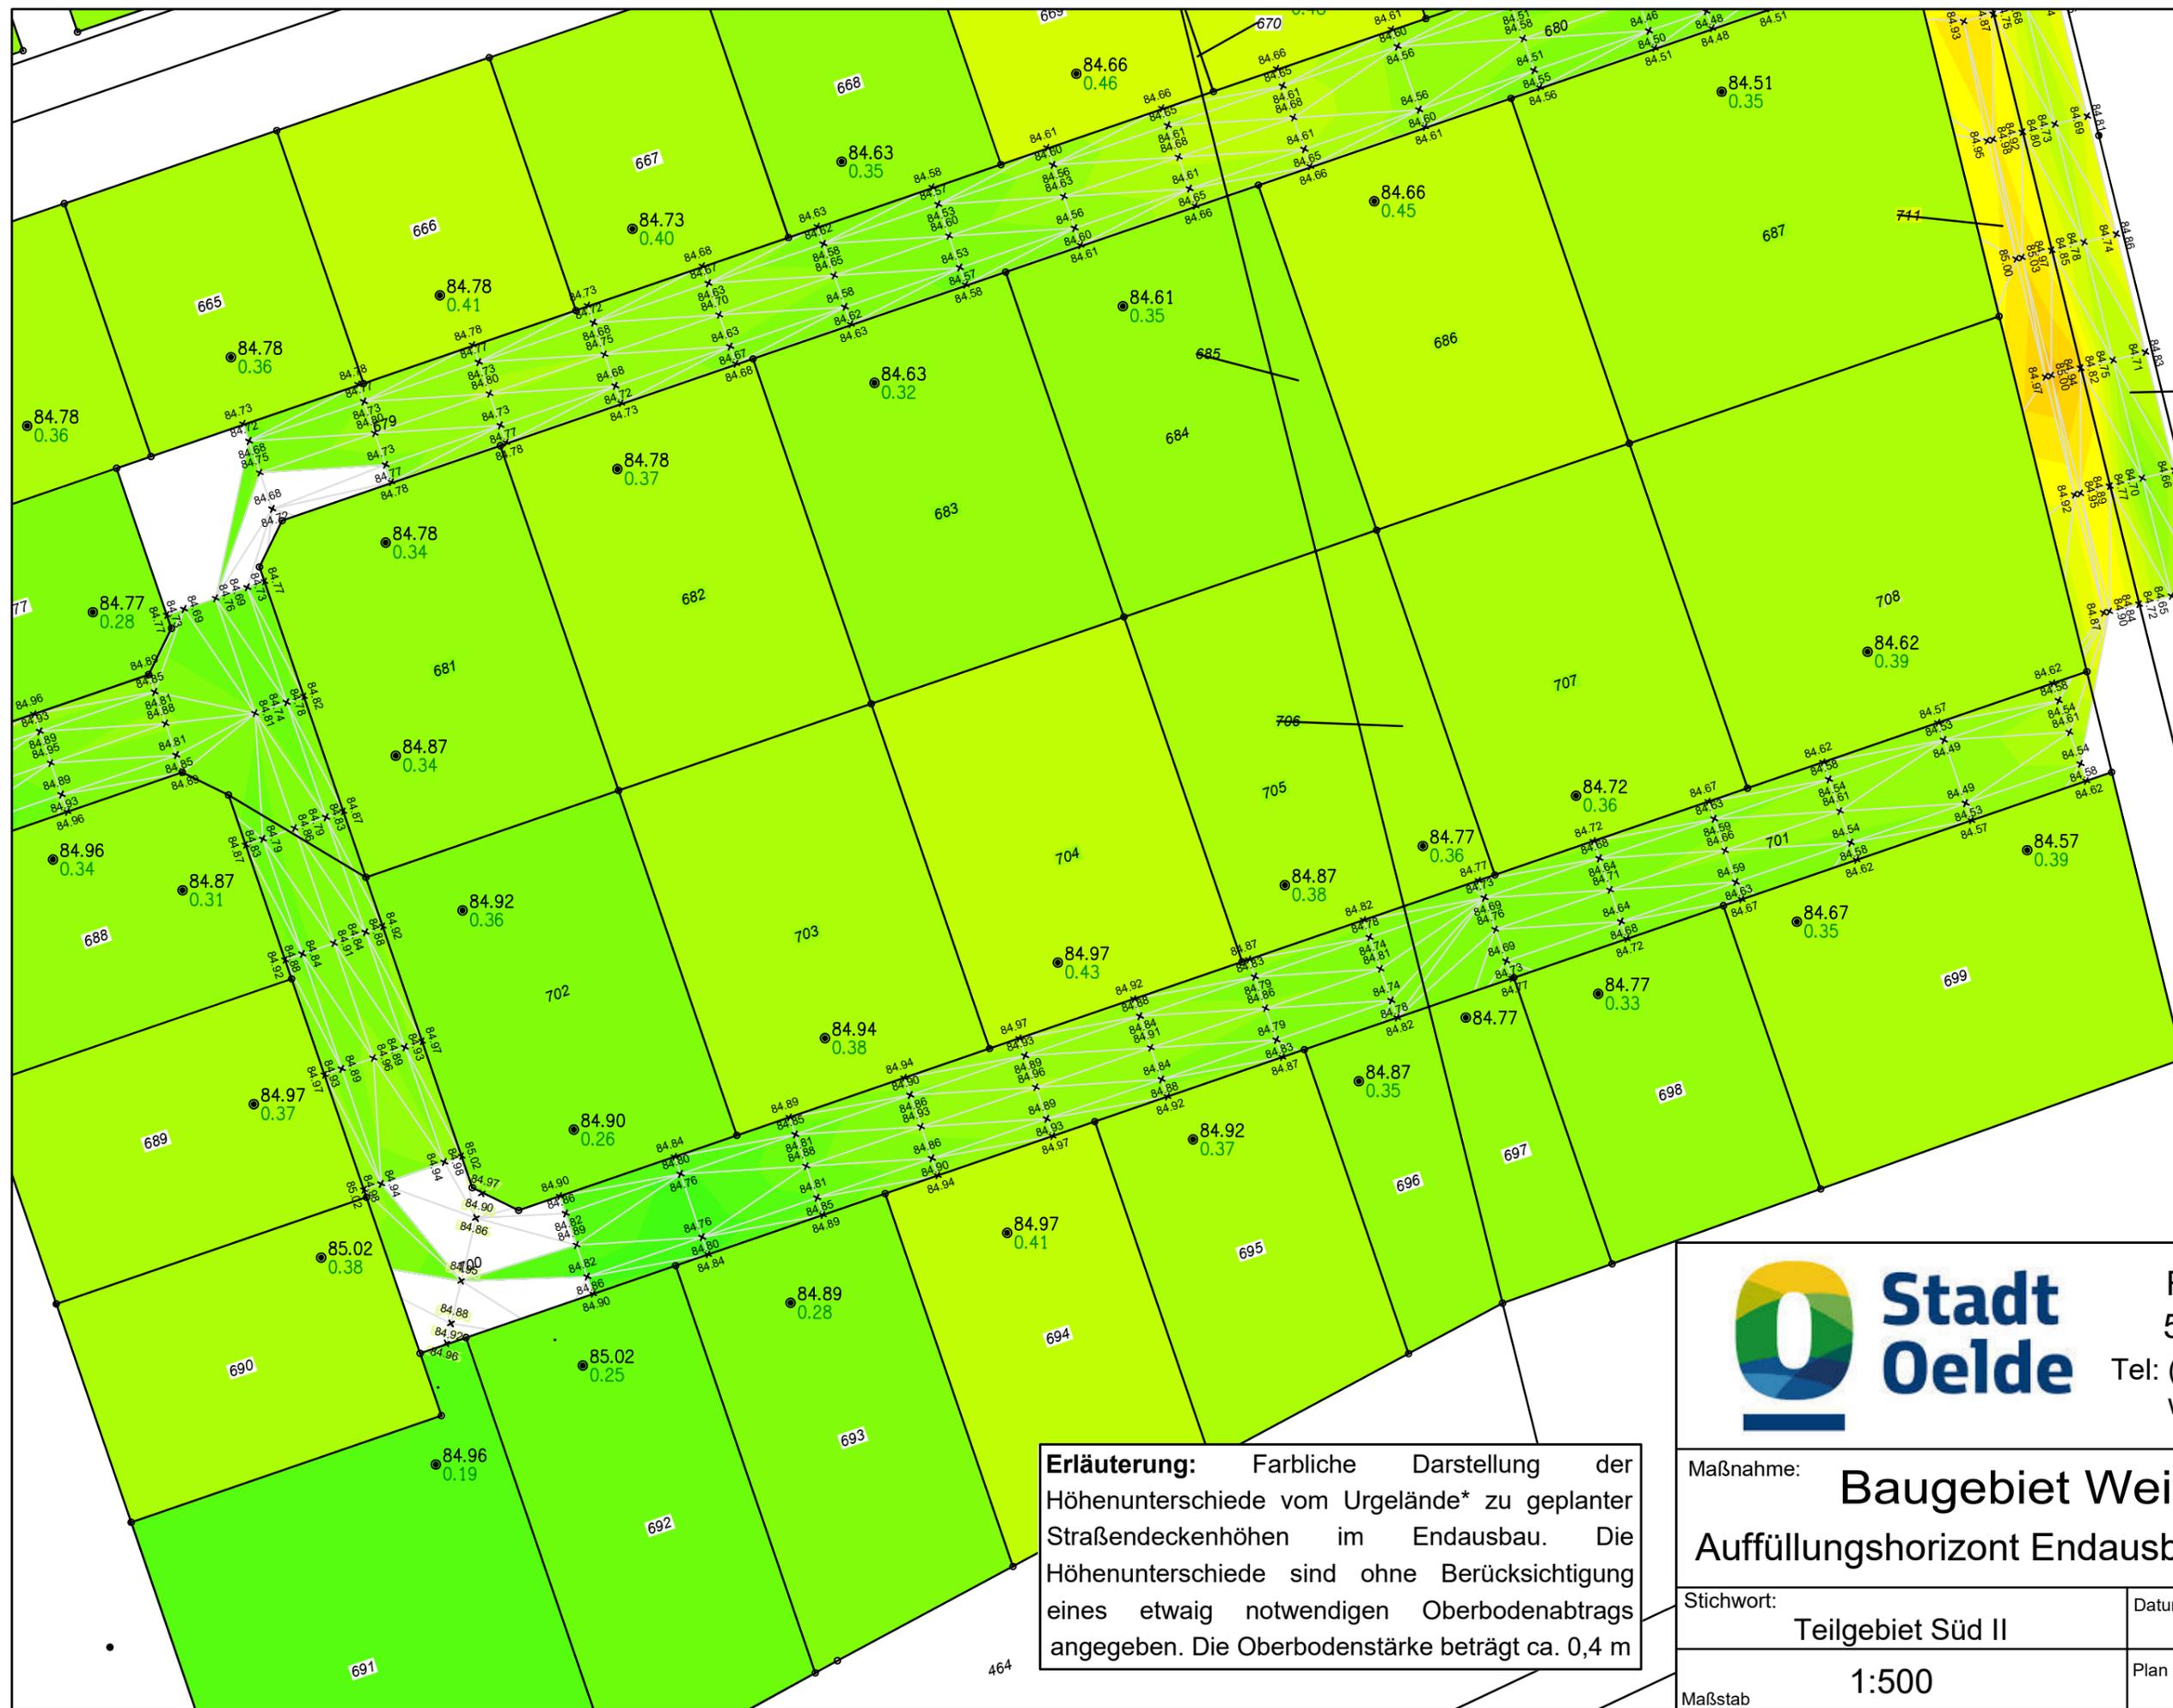

- Min. Notwendiger Auffüllungs- horizont vom Urgelände* zur Höhe Straßenendausbau**
- > 0,05 m
 - > 0,10 m
 - > 0,15 m
 - > 0,20 m
 - > 0,25 m
 - > 0,30 m
 - > 0,35 m
 - > 0,40 m
 - > 0,45 m
 - > 0,50 m
 - > 0,55 m
 - > 0,60 m
 - > 0,65 m
 - > 0,70 m
 - > 0,75 m
 - > 0,80 m
 - > 0,85 m
 - > 0,90 m
 - > 0,95 m
 - > 1,00 m
 - > 1,05 m
 - > 1,10 m
 - > 1,15 m
 - > 1,20 m

Maßgebliche Straßendeckenhöhe im Umfeld des Grundstücks
 85.60
 0.63
 Auffüllungshorizont zum Urgelände

* Urgeländeaufnahme aus 2020 - Höhen können abweichen und sind vor Ort zu überprüfen. Keine Gewähr auf Richtigkeit

Erläuterung: Farbliche Darstellung der Höhenunterschiede vom Urgelände* zu geplanter Straßendeckenhöhen im Endausbau. Die Höhenunterschiede sind ohne Berücksichtigung eines etwaig notwendigen Oberbodenabtrags angegeben. Die Oberbodenstärke beträgt ca. 0,4 m



Stadt Oelde

Ratsstiege 1
59302 Oelde
Tel: (0 2841) 3670-386
www.oelde.de

Maßnahme: **Baugebiet Weitkamp II**
Auffüllungshorizont Endausbau / Urgelände

Stichwort: Teilgebiet Süd II	Datum: Mai 2024
Maßstab: 1:500	Plan Nr.: P6