


Straßenendausbau BG „Zum Benningloh II“ in Oelde




PLANUNG UND ABWICKLUNG VON VERKEHRSANLAGEN UND INGENIEURBAUWERKEN

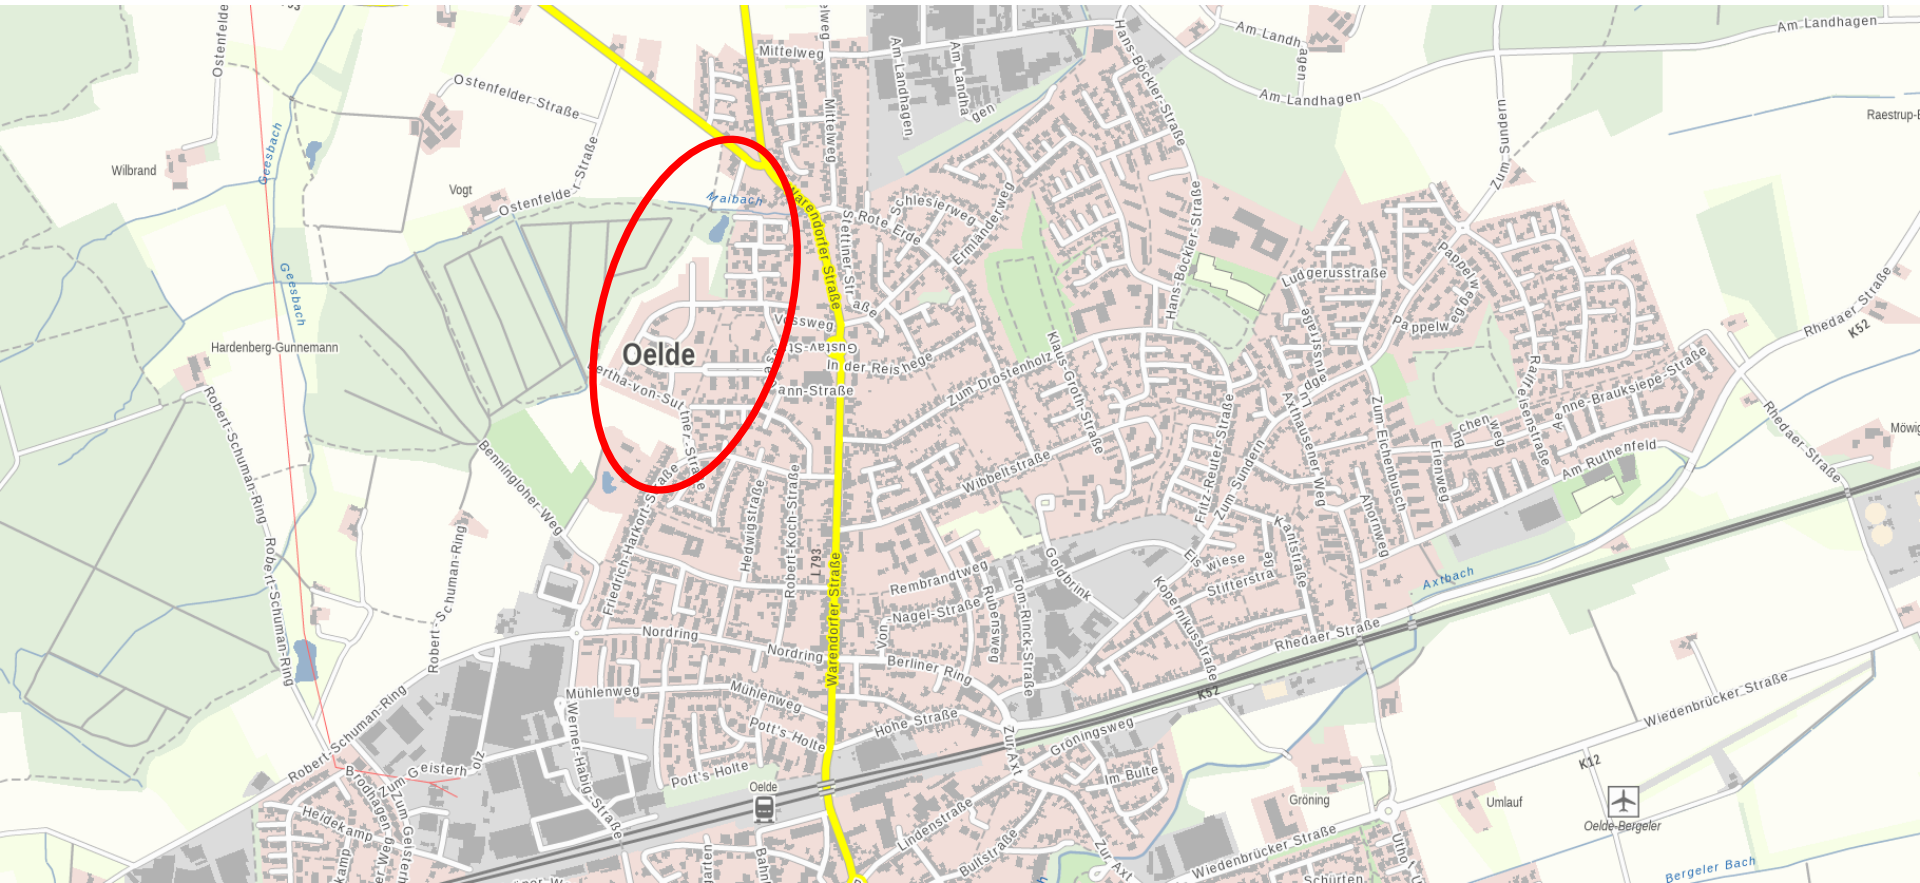

Quelle: Tim-online

Übersicht

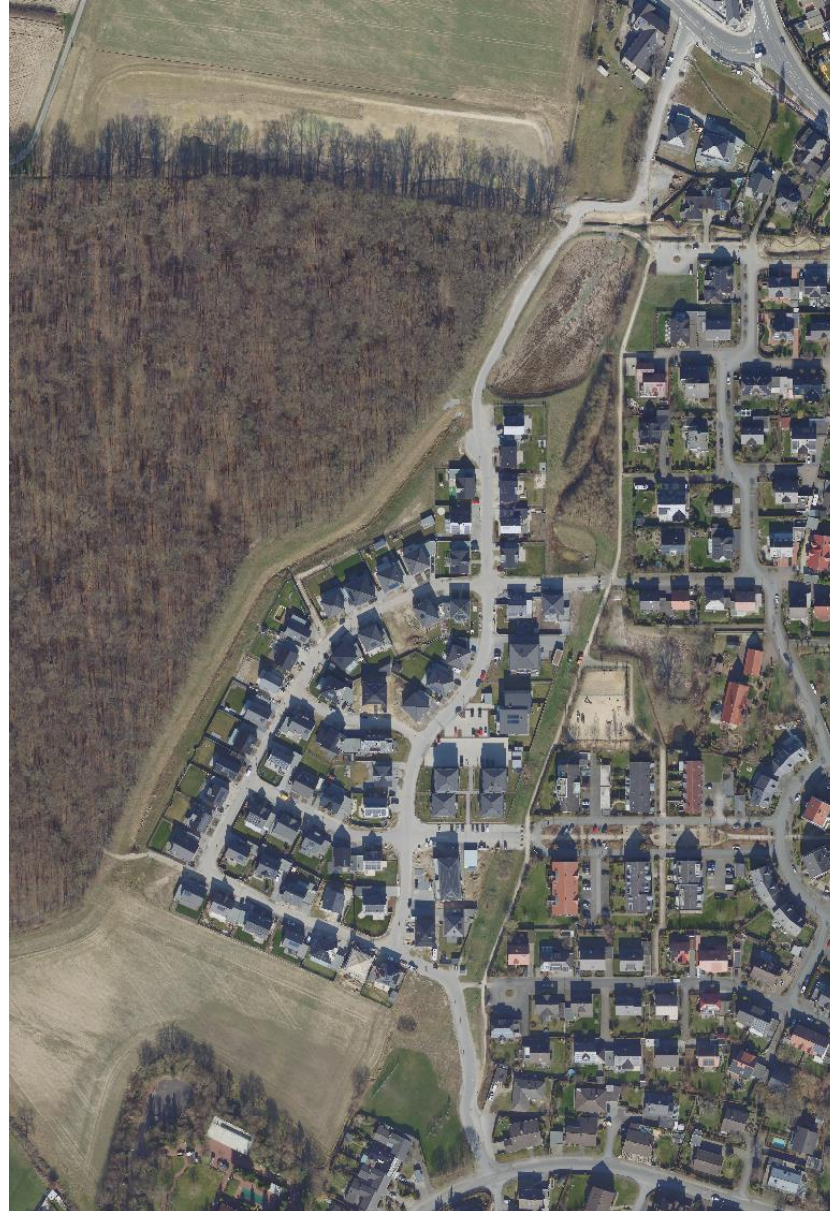

Luftbild Gesamt



Luftbild – südlicher Abschnitt




Luftbild – mittlerer Abschnitt



Luftbild – nördlicher Abschnitt



Übersichtsplan mit Luftbild

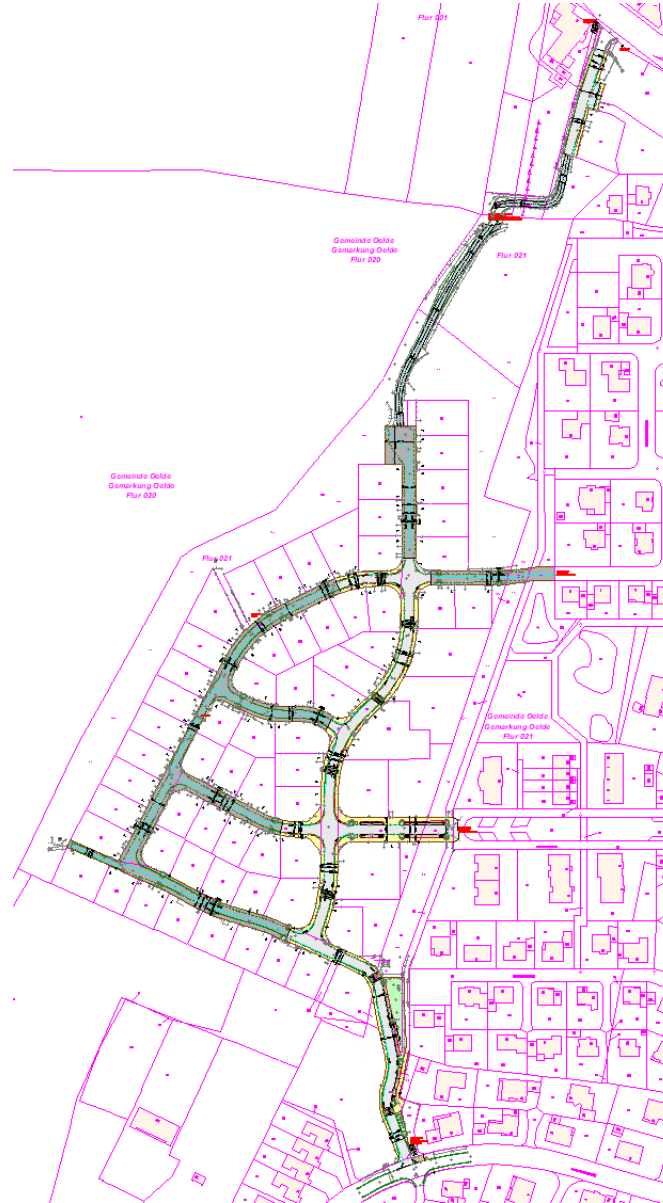

Übersichtsplan



Fotos Bestand – Bertha-von-Suttner-Straße



Fotos Bestand – Bertha-von-Suttner-Straße



Fotos Bestand – Zum Benningloh
















 



















Fotos Bestand – Bernhard-Hahne-Straße




Fotos Bestand – Willy-Brandt-Straße




Fotos Bestand – Ostenfelder Straße

	vorh. Gebäude		gepl. Baustraße
	gepl. Gehweg – grau, H-Verbundpflaster, Dicke 8 cm		vorh. Einlauf
	gepl. Asphalt		vorh. Poller
	gepl. Pflasterfahrbahn – anthrazit H-Verbundpflaster, Dicke 10 cm		gepl. Poller
	gepl. Stellflächen – grau, H-Verbundpflaster, Dicke 10 cm		vorh. Leuchte
	gepl. Angleichung an vorh. Wegeführung		gepl. Leuchte – 13 Stück
	gepl. Aufpflasterung – H-Verbundpflaster, Dicke 10 cm		vorh. Baum
	gepl. Grünfläche		gepl. Baum
	gepl. Fuß- und Radweg – vorh. Baustraße wird auf eine Breite von 3,50 m zurückgebaut		vorh. Höhen
	gepl. Rasenschotter		vorh. Zufahrt
	gepl. Rampensteine – 33/75/16/21 cm		vorh. Kanaldeckel
	gepl. Rundbordstein R5 – 100/15/22 cm		vorh. Schild
	gepl. Rundbordstein R2 – 100/15/20 cm, im Bereich der Rampen		vorh. Warnschild
	gepl. 2-reihige Rinne – 24/16/14 bzw. 16/16/14 cm		vorh. Hydrant
	gepl. 1-reihige optische Rinne – 24/16/14 bzw. 16/16/14 cm		vorh. Gasschieber
	gepl. Winkelstein – 40/30/22/8 cm, Handeinfassung zu den Grundstücken		vorh. Wasserkappe
	gepl. Tiefbord – 100/8/25 cm – Handeinfassung der Baumbeete zum Gehweg hin		


Legende - Straße

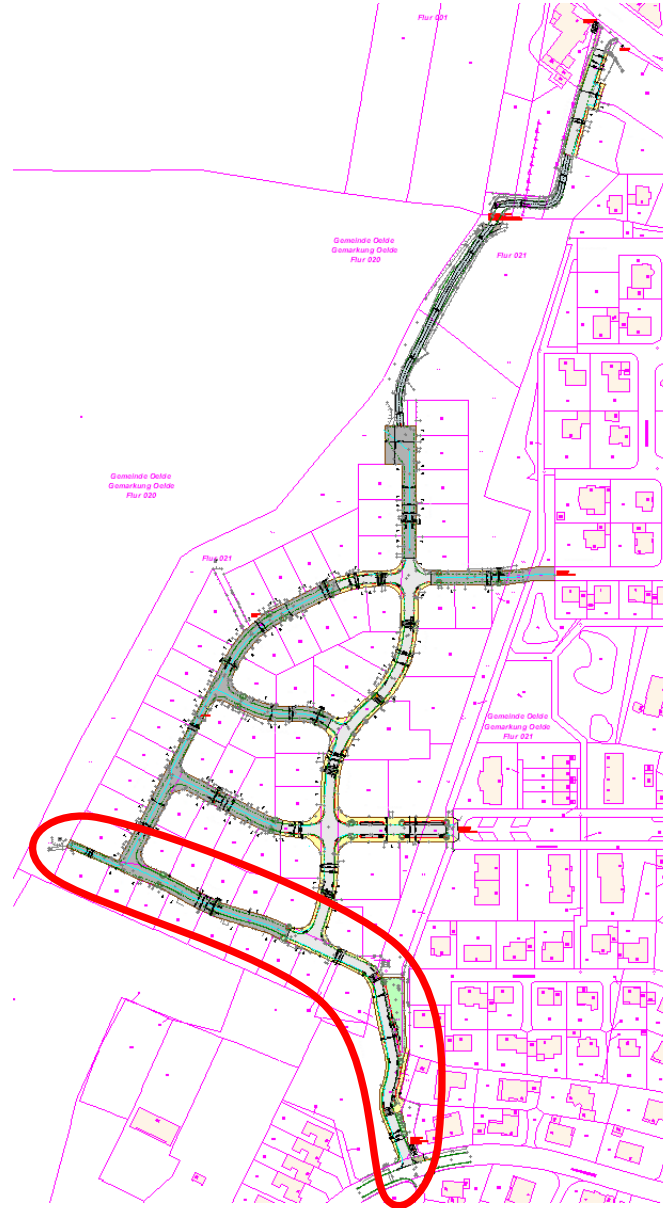

Übersichtsplan – Bertha-von-Suttner-Straße

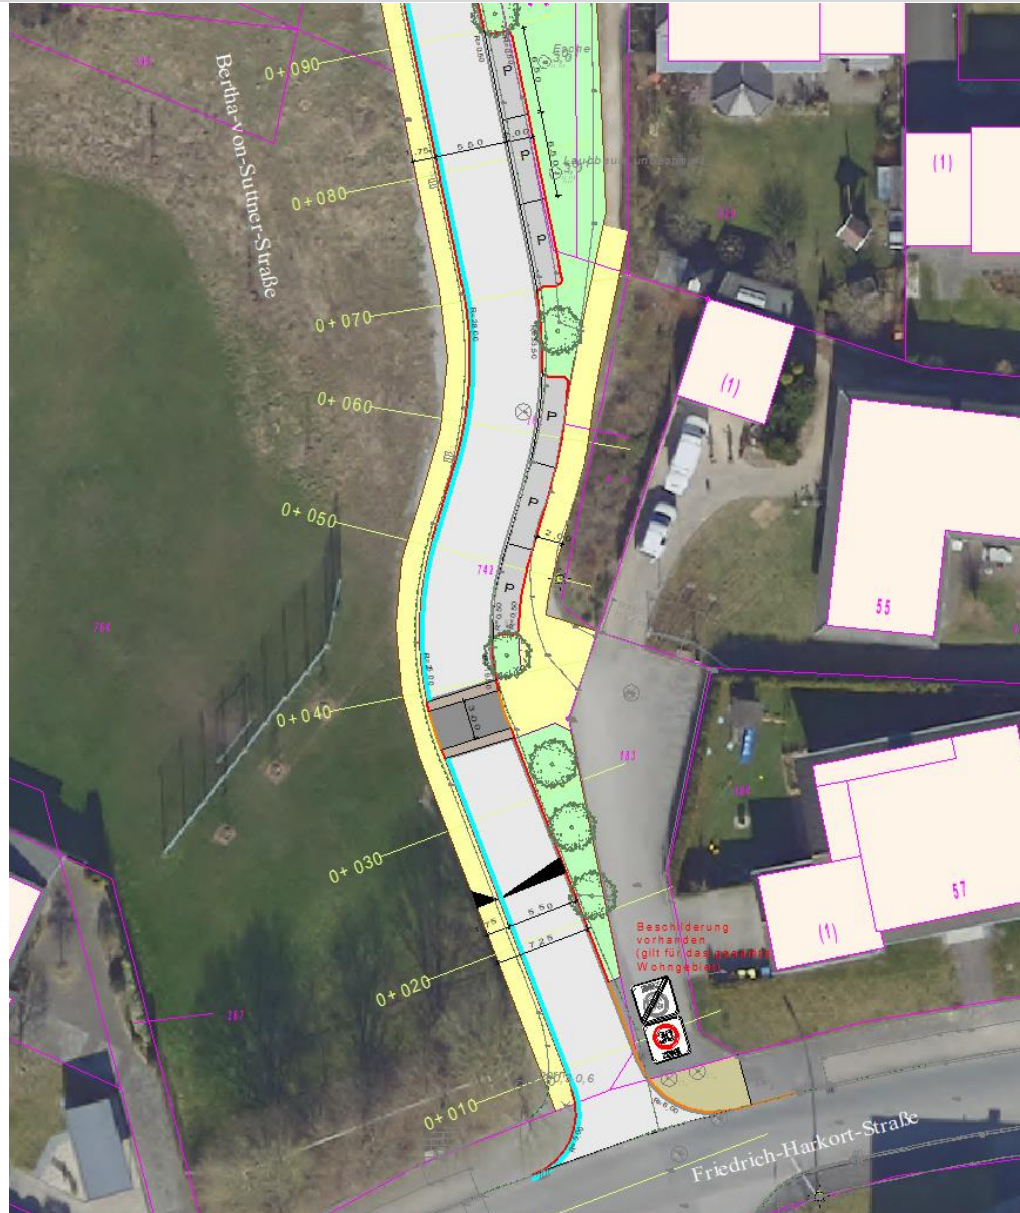


Ausschnitt 1, Bertha-von-Suttner-Str.

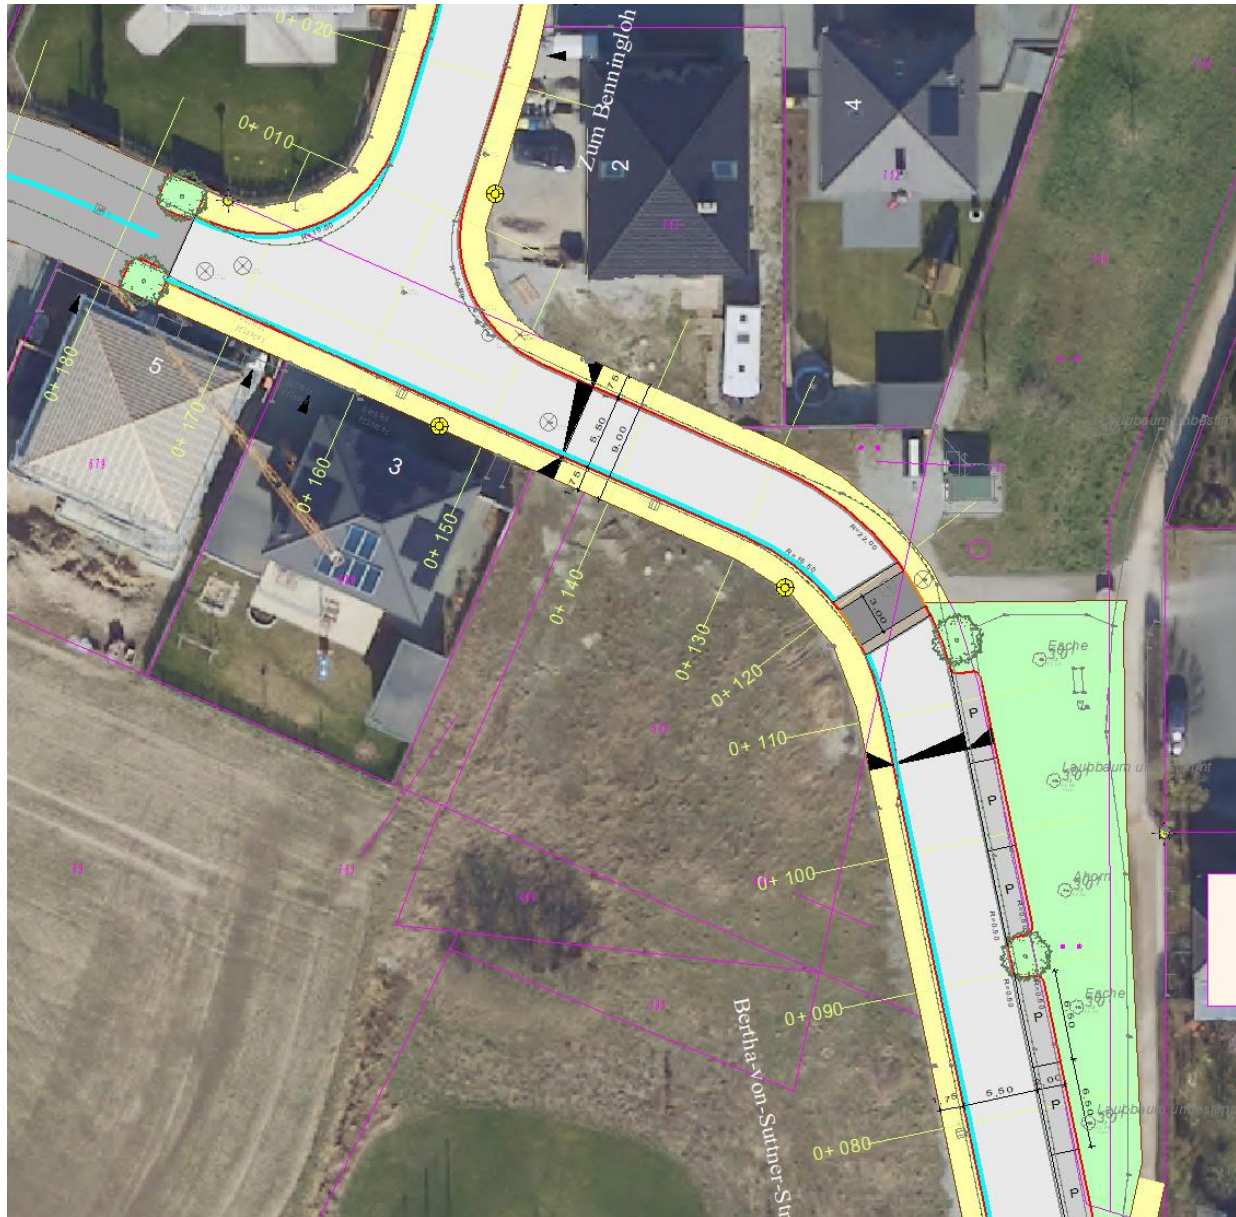


Ausschnitt 2, Bertha-von Suttner-Str.



Ausschnitt 3, Bertha-von Suttner-Str.

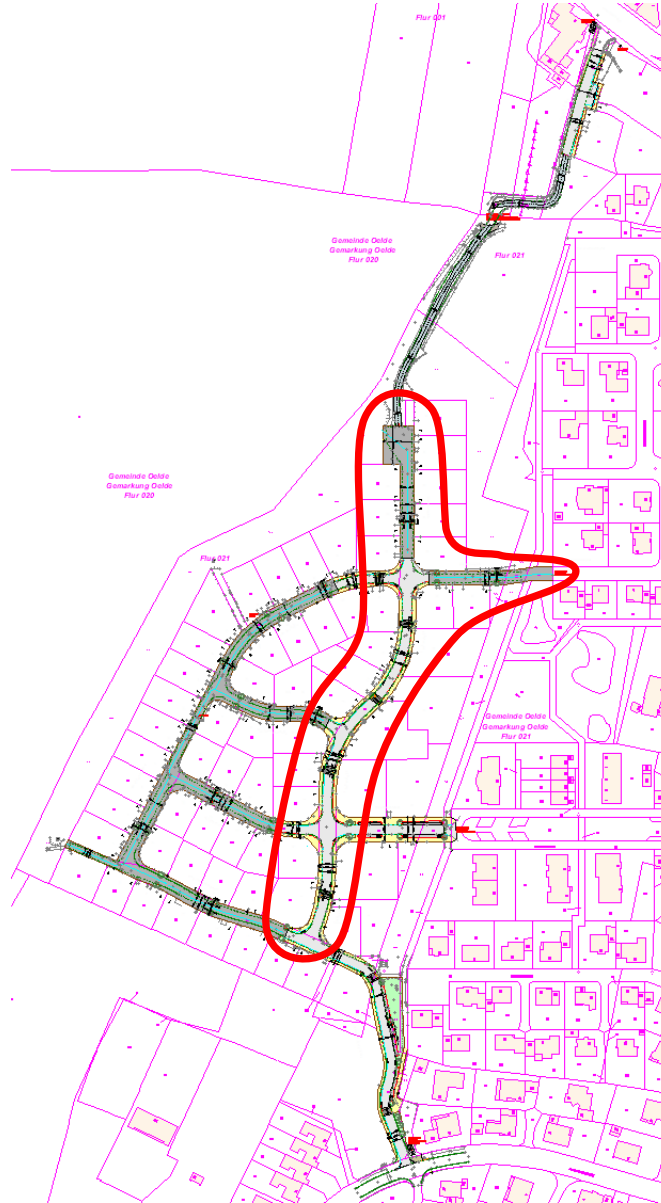


Übersichtsplan – Zum Benningloh

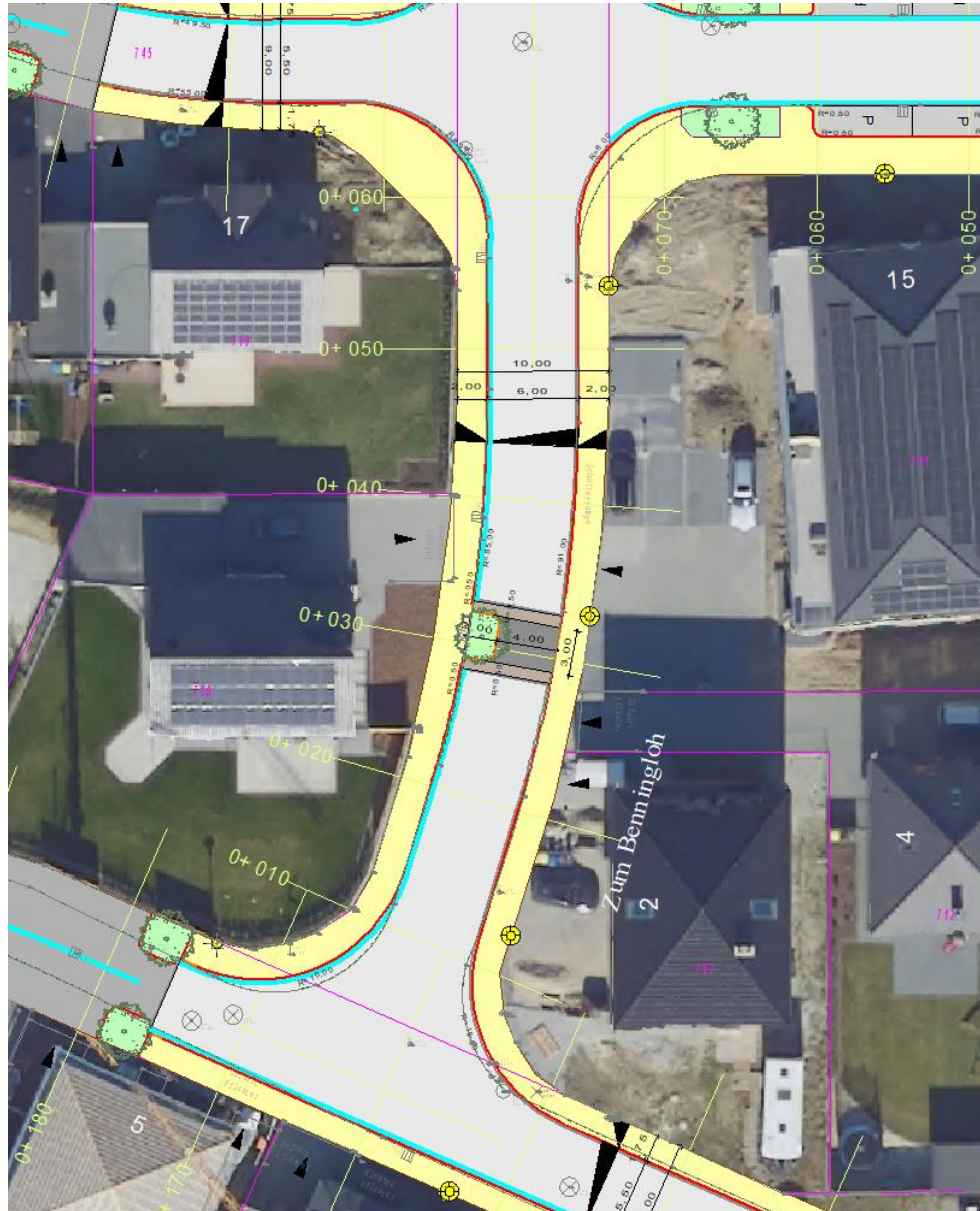


Ausschnitt 4, Zum Benningloh




Ausschnitt 6, Zum Benningloh

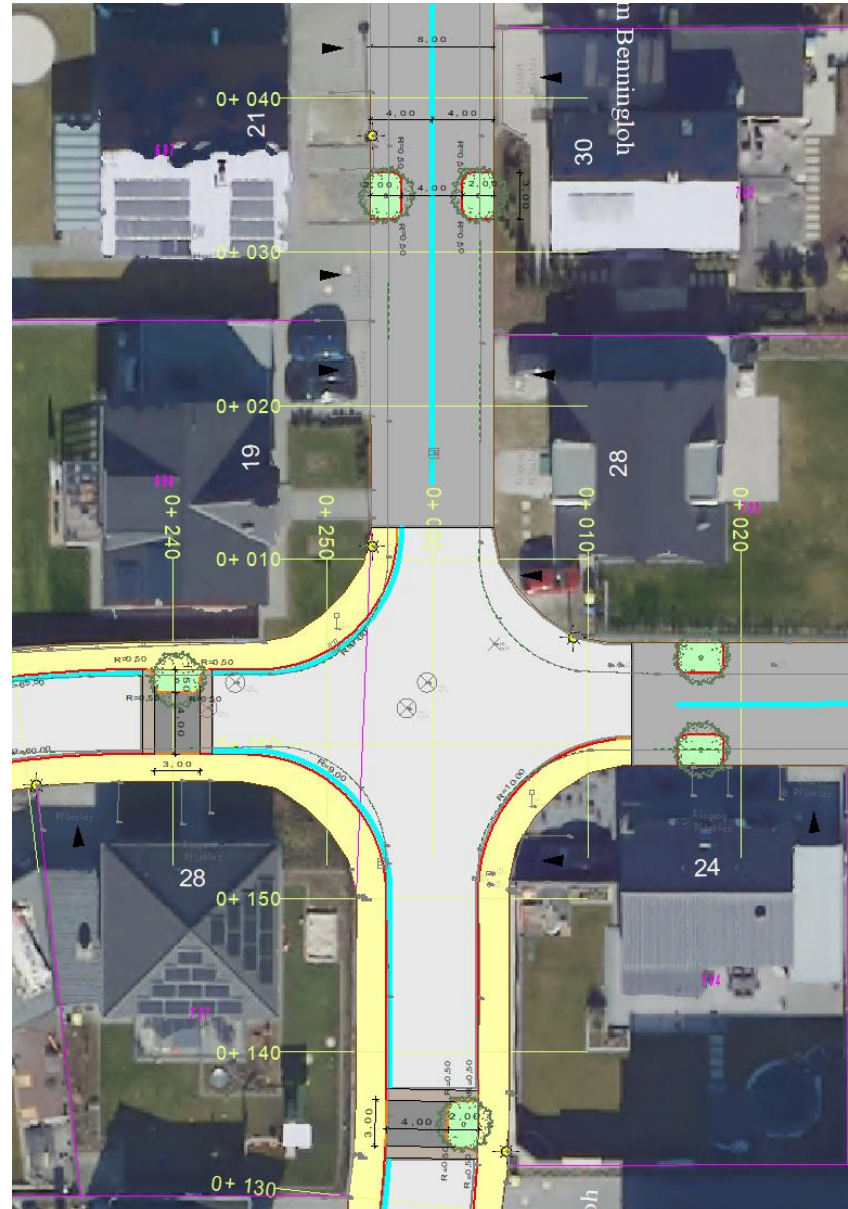


Ausschnitt 7, Zum Benningloh

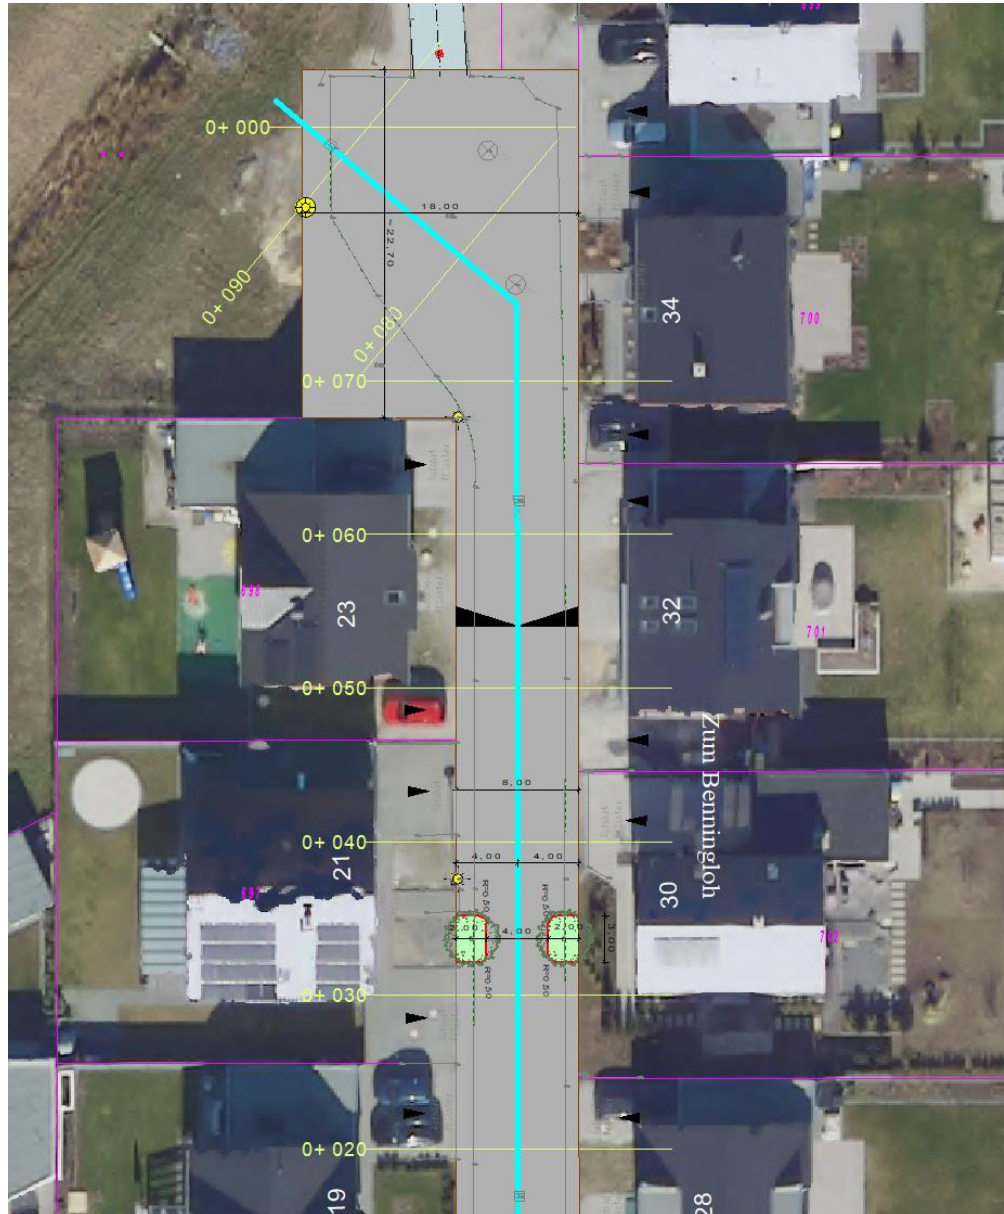


Ausschnitt 8, Zum Benningloh

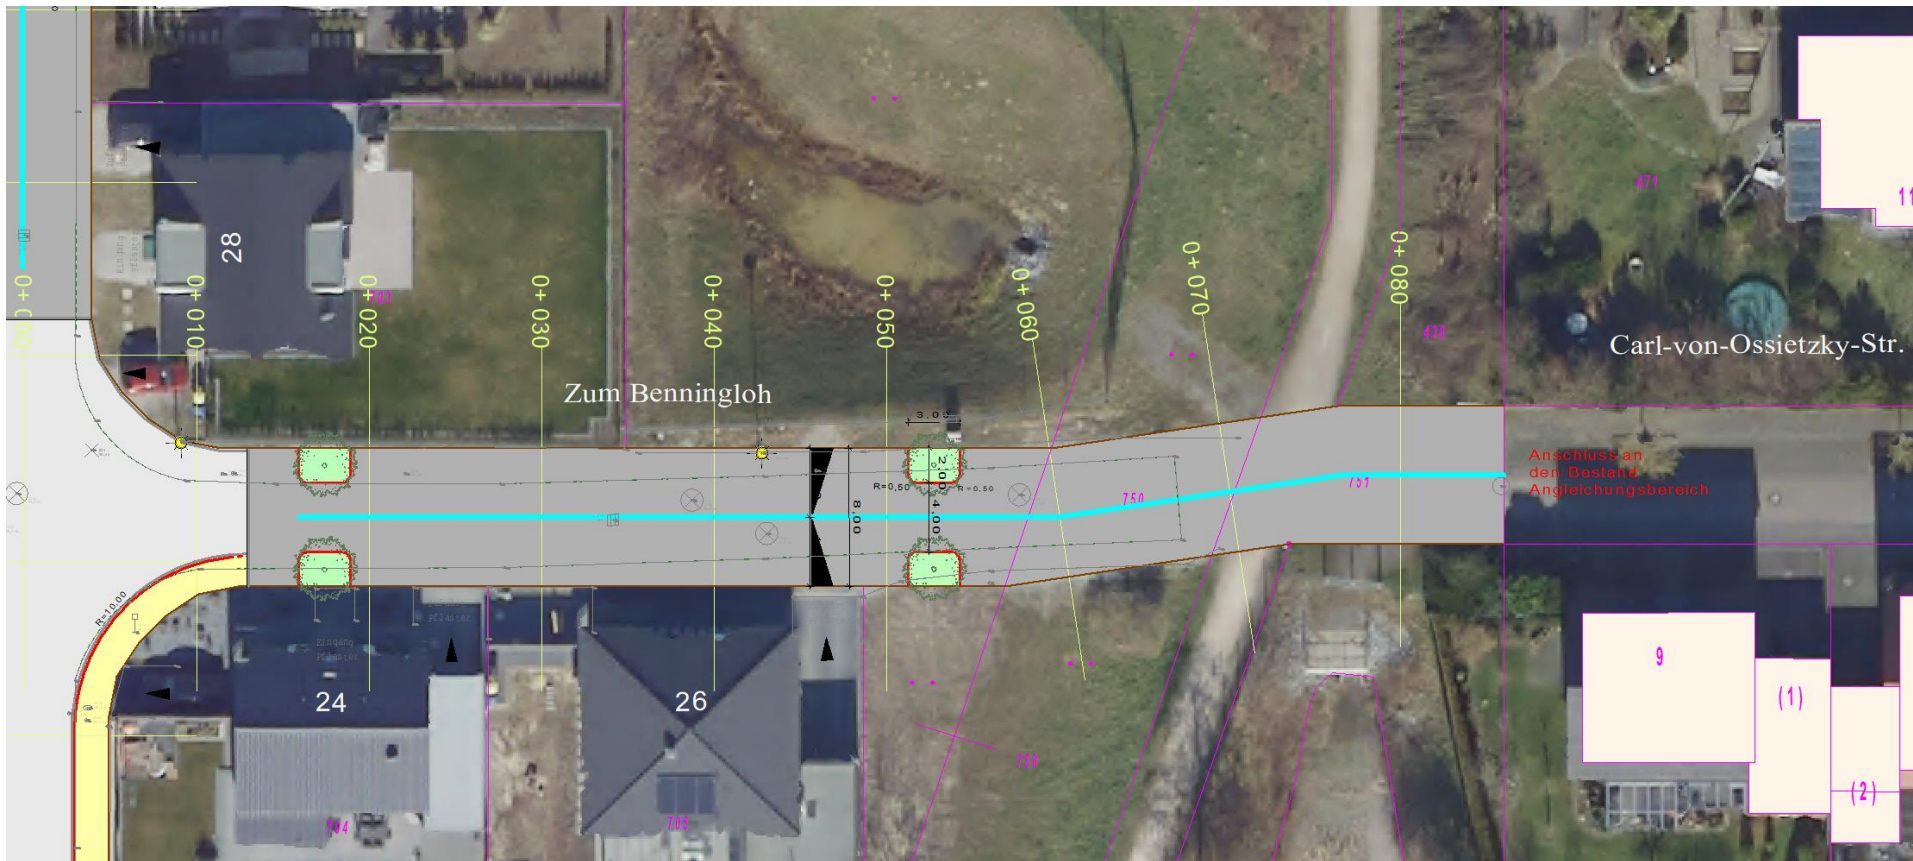

Ausschnitt 9, Zum Benningloh

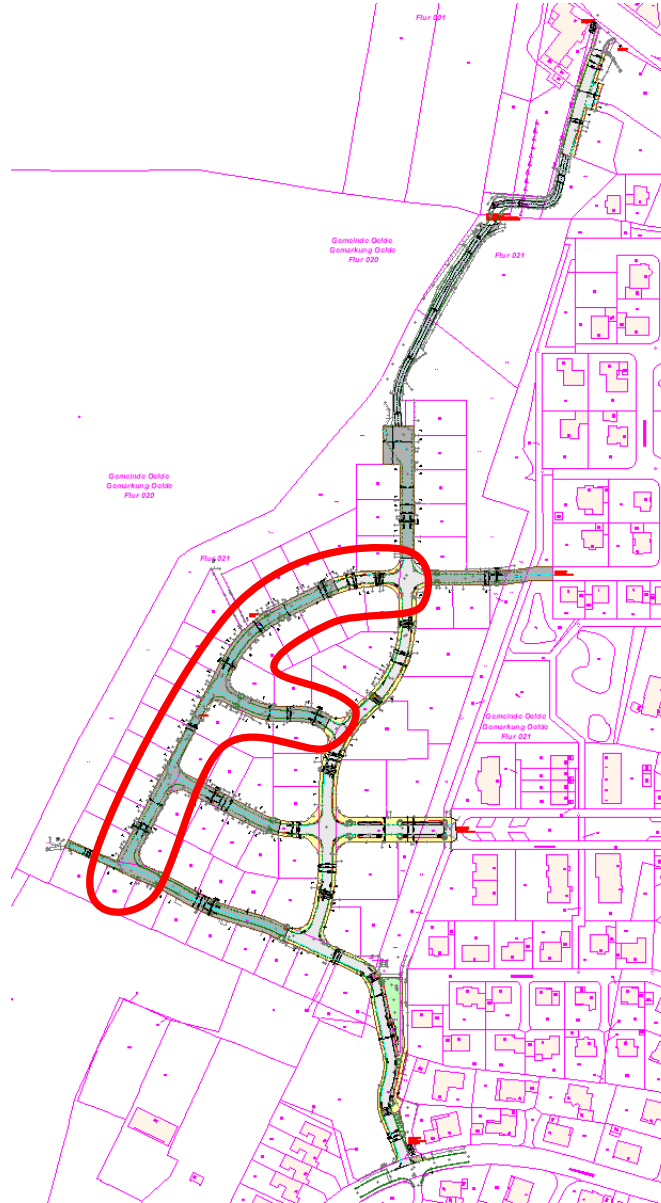


Übersichtsplan – Bernhard-Hahne-Straße

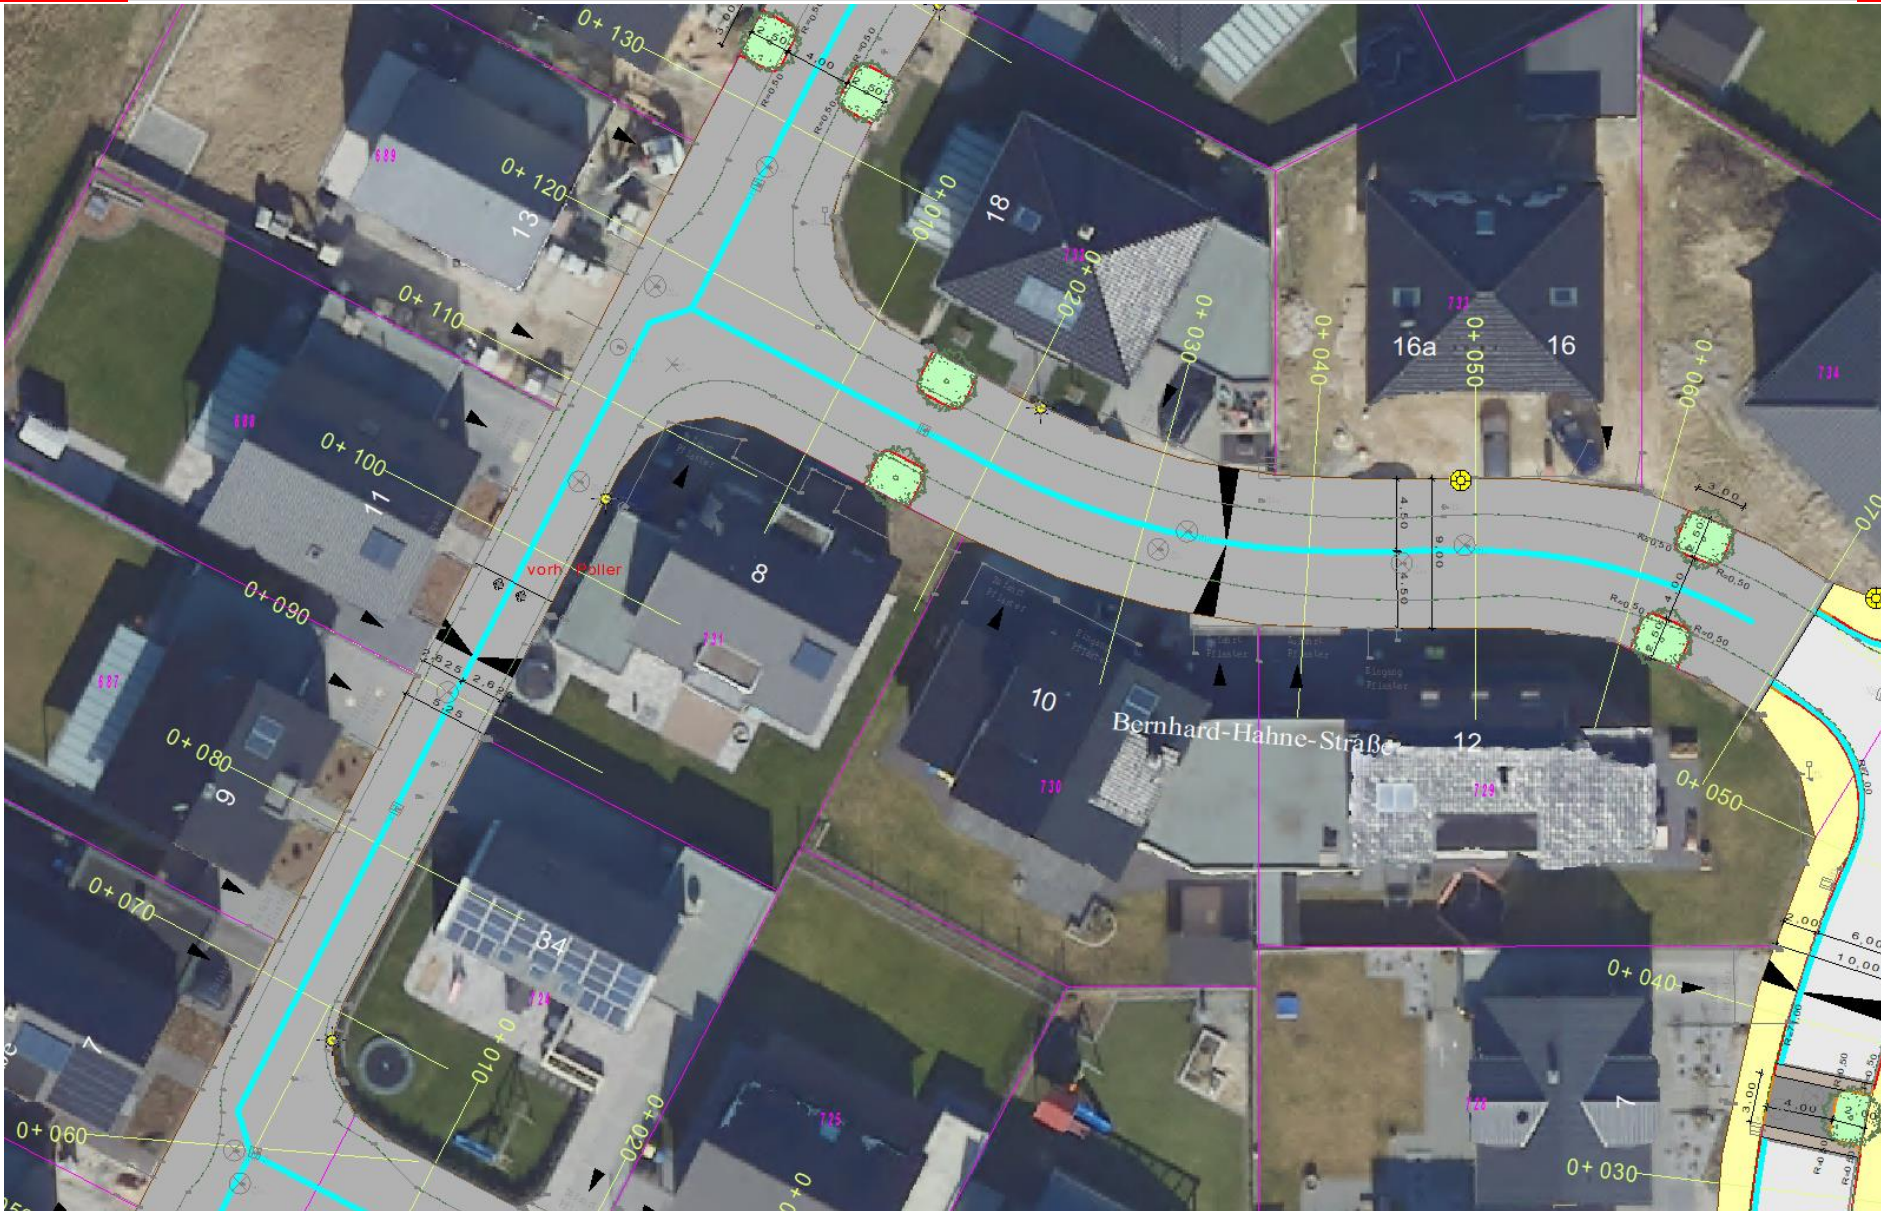


Ausschnitt 11, Bernhard-Hahne-Str.




Ausschnitt 12, Bernhard-Hahne-Str.

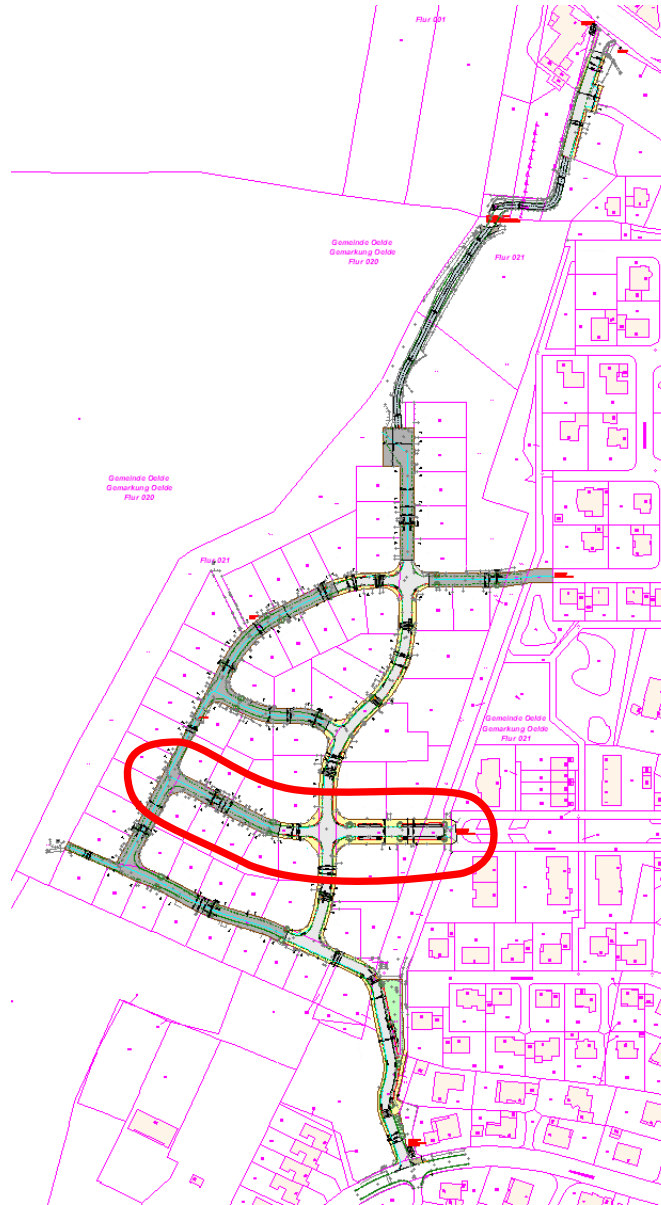


Übersichtsplan – Willy-Brandt-Straße

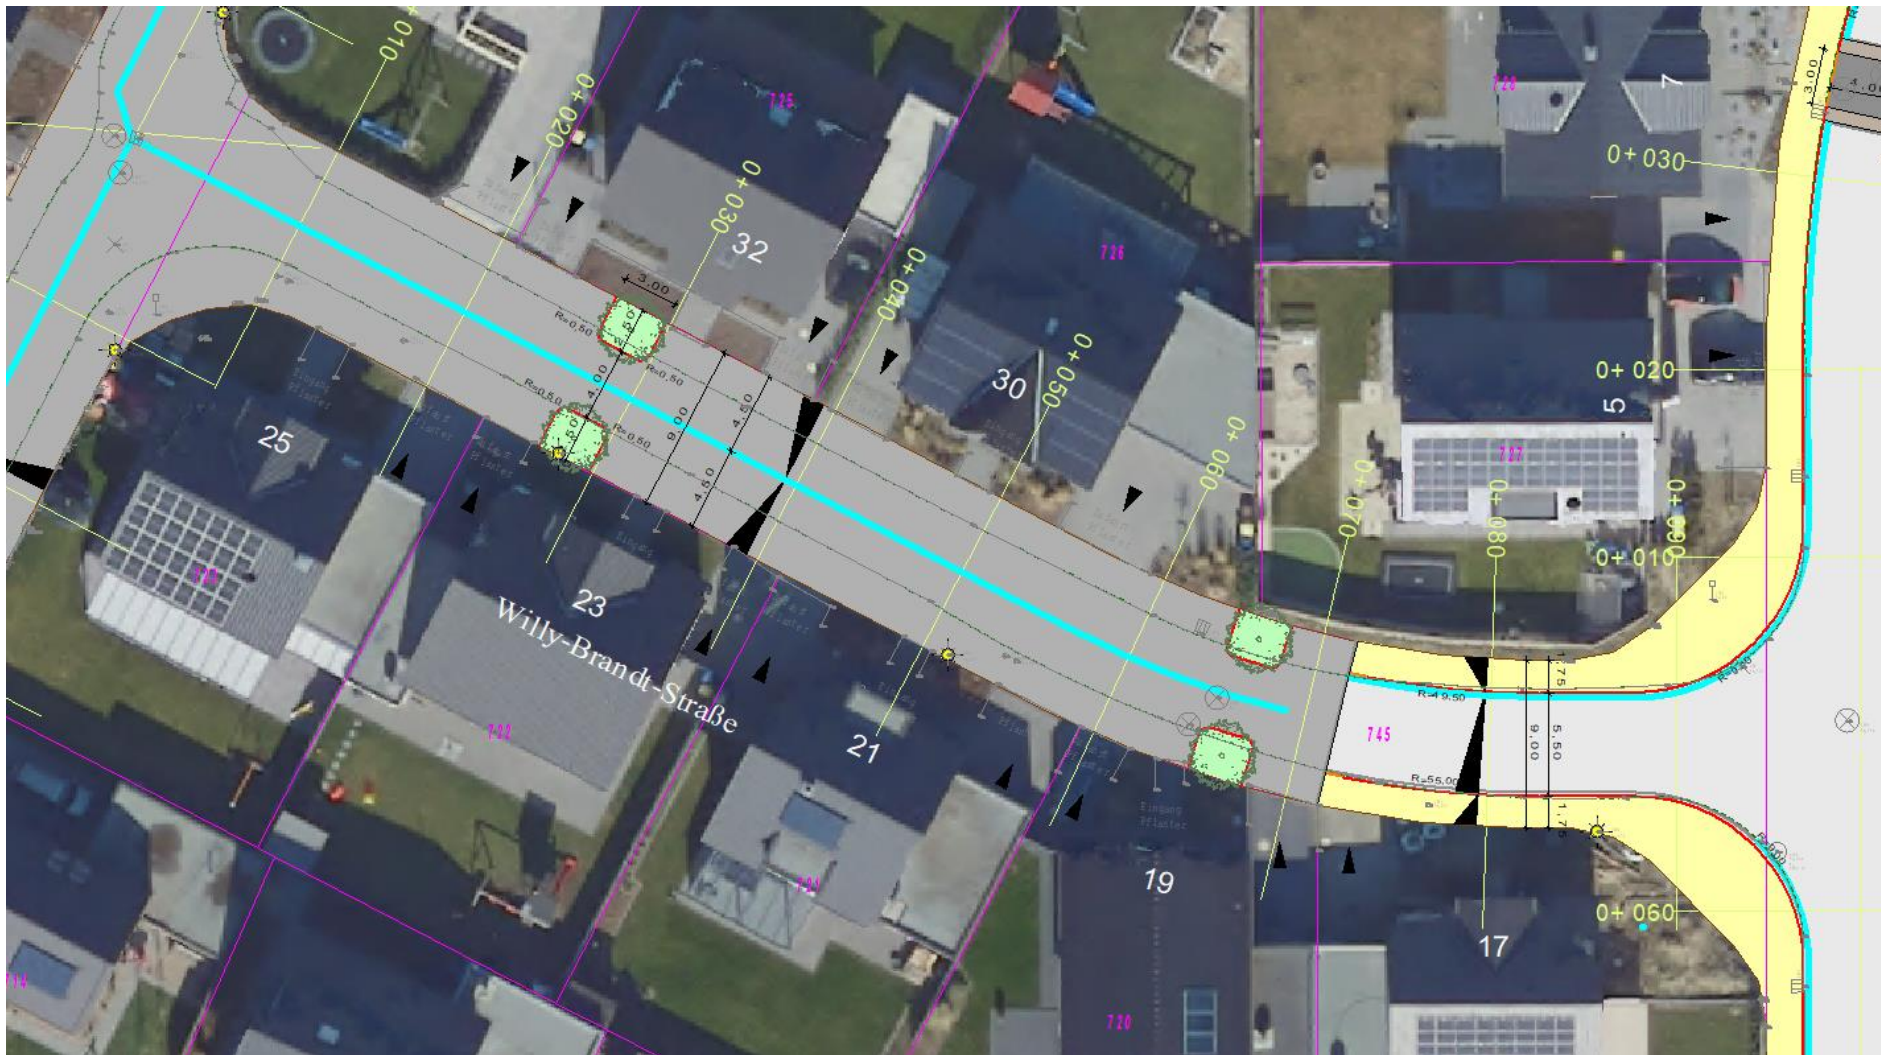

Ausschnitt 13, Willy-Brandt-Str.

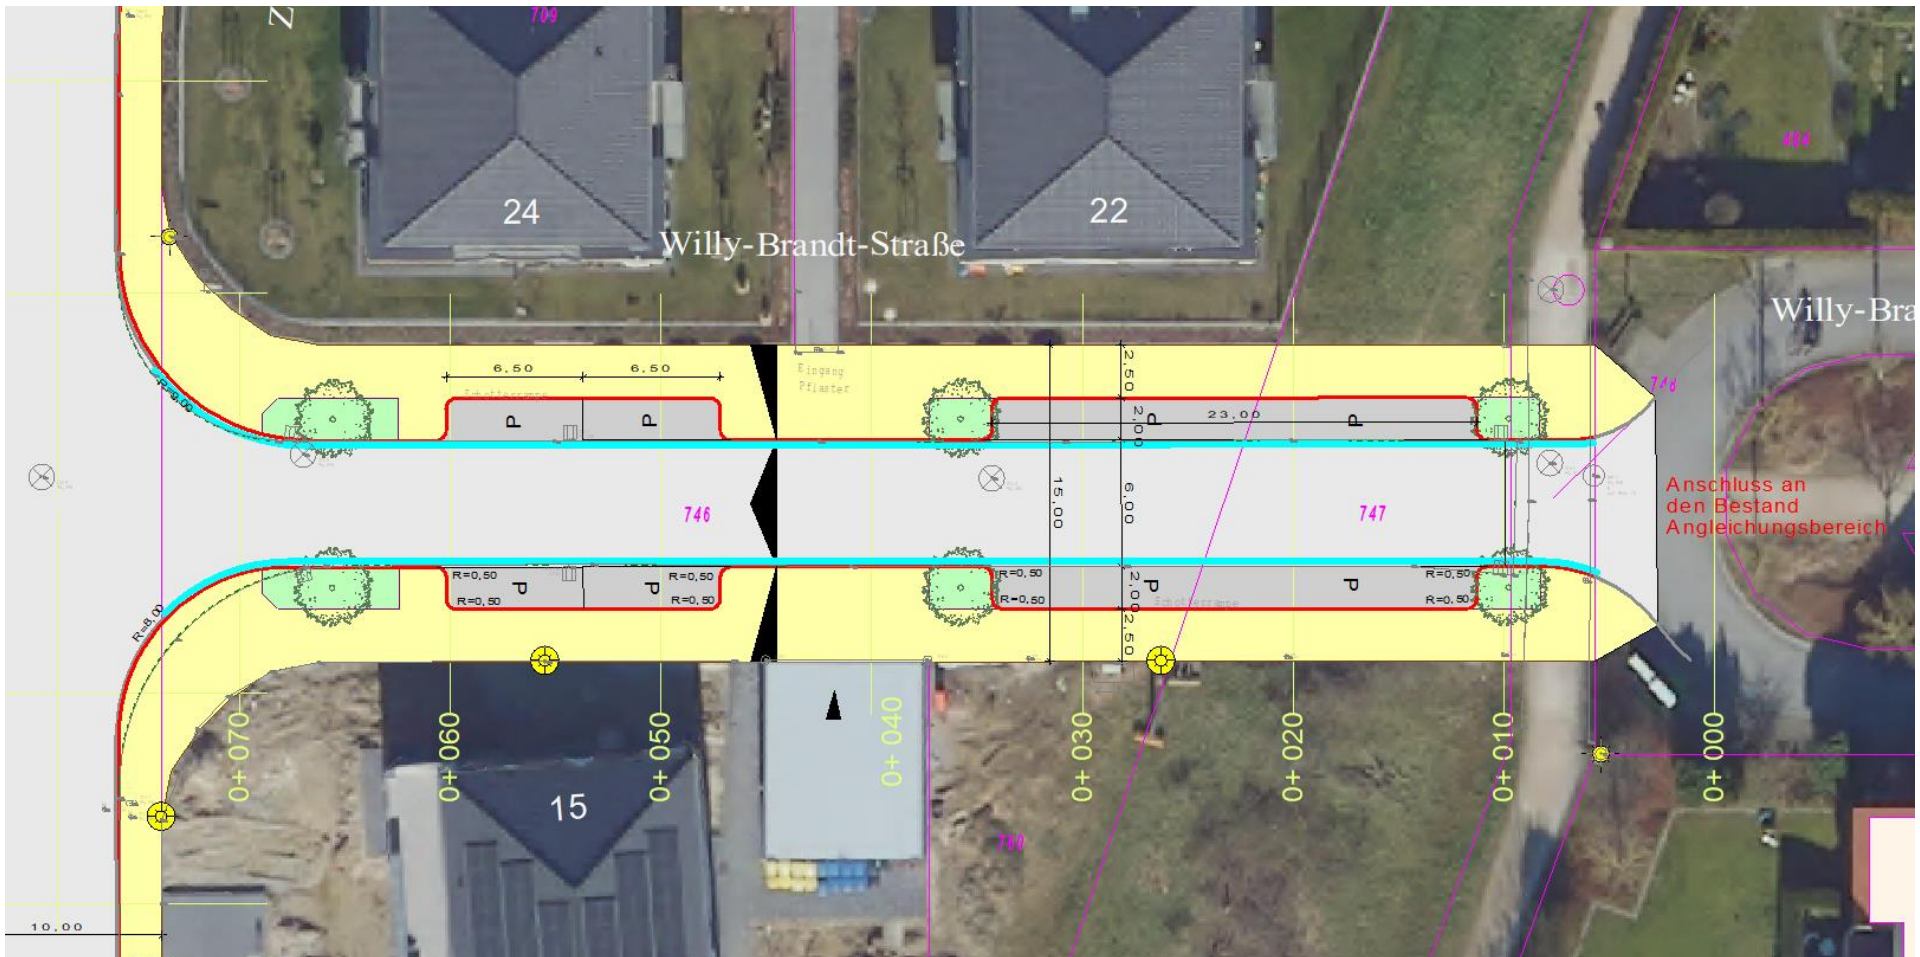


Ausschnitt 14, Willy-Brandt-Str.

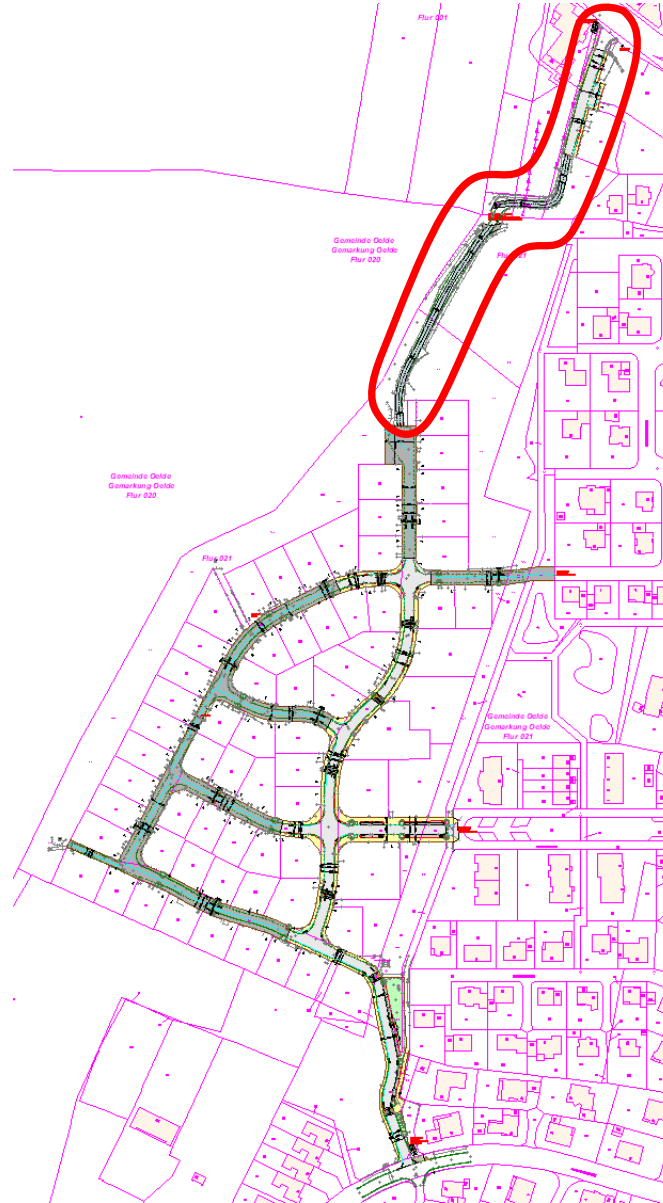

Übersichtsplan – Fuß- und Radweg und Ostenfelder Str.




Ausschnitt 15 – Fuß- und Radweg Richtung Ostenfelder Str.

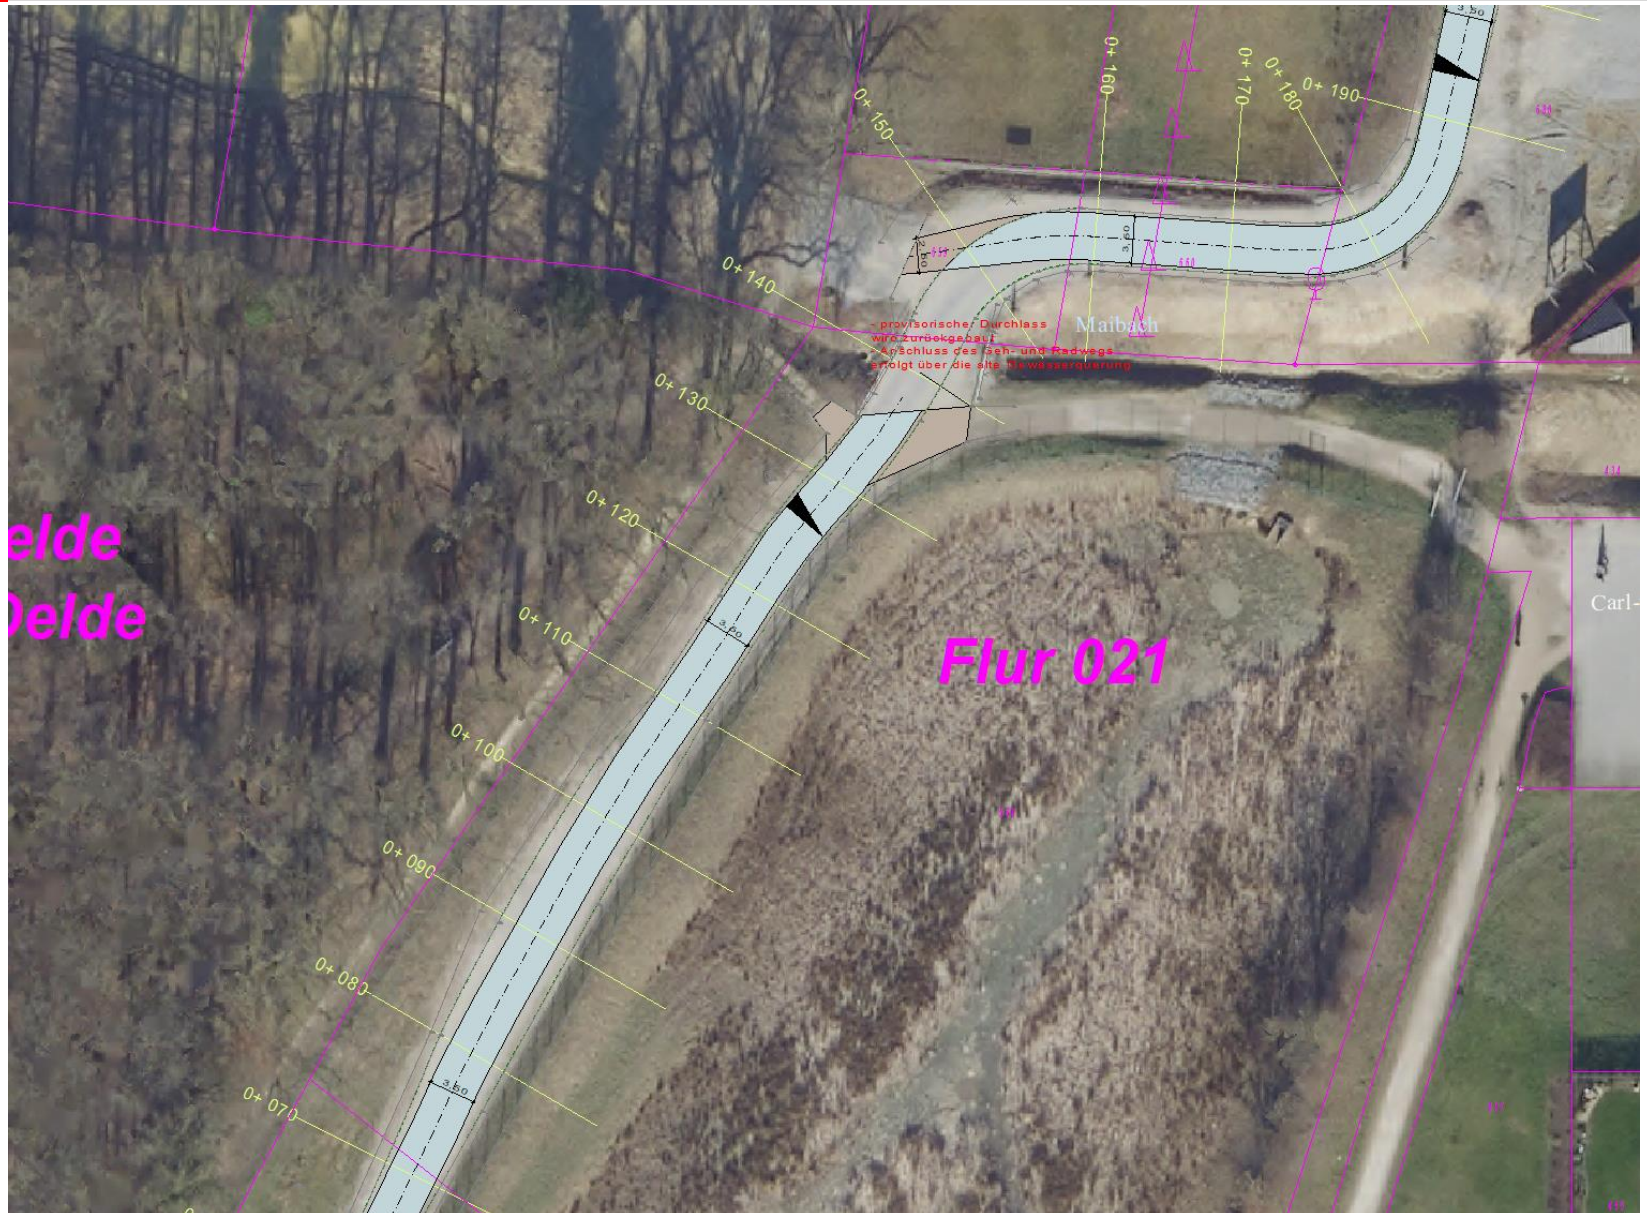

Ausschnitt 16 – Fuß- und Radweg Richtung Ostenfelder Str.




Ausschnitt 17 – Ostenfelder Str.

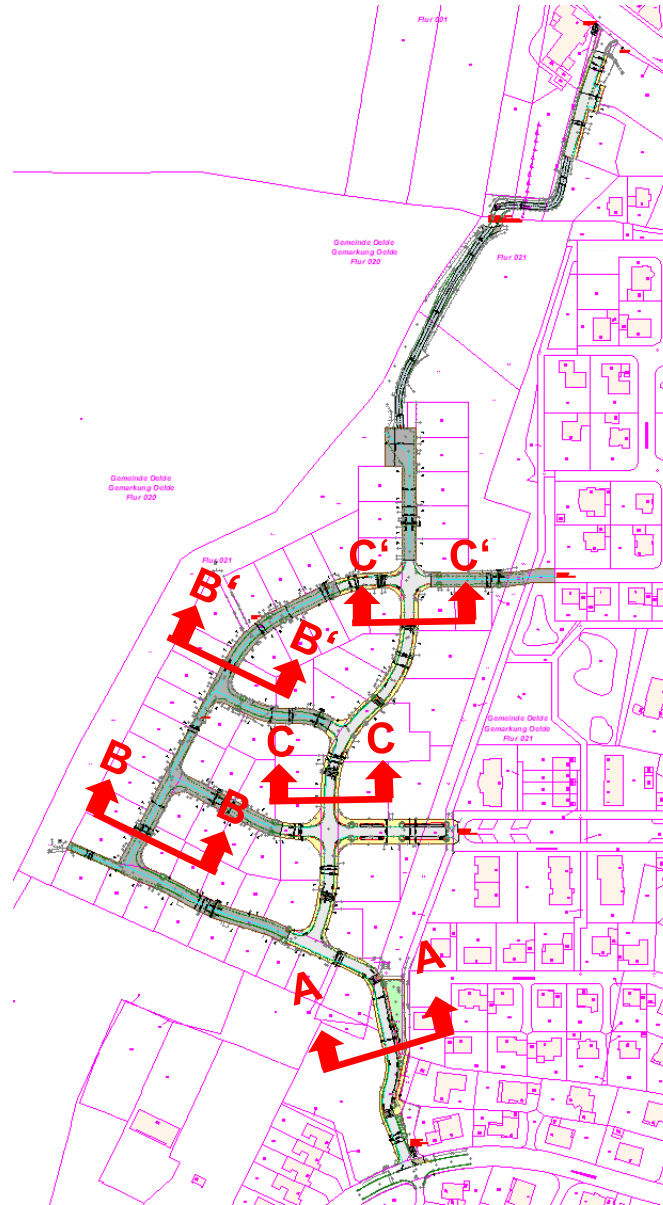


Übersichtslageplan - Querschnitte

Querschnitt A-A
Belastungsklasse Bk 1.0
M 1:50

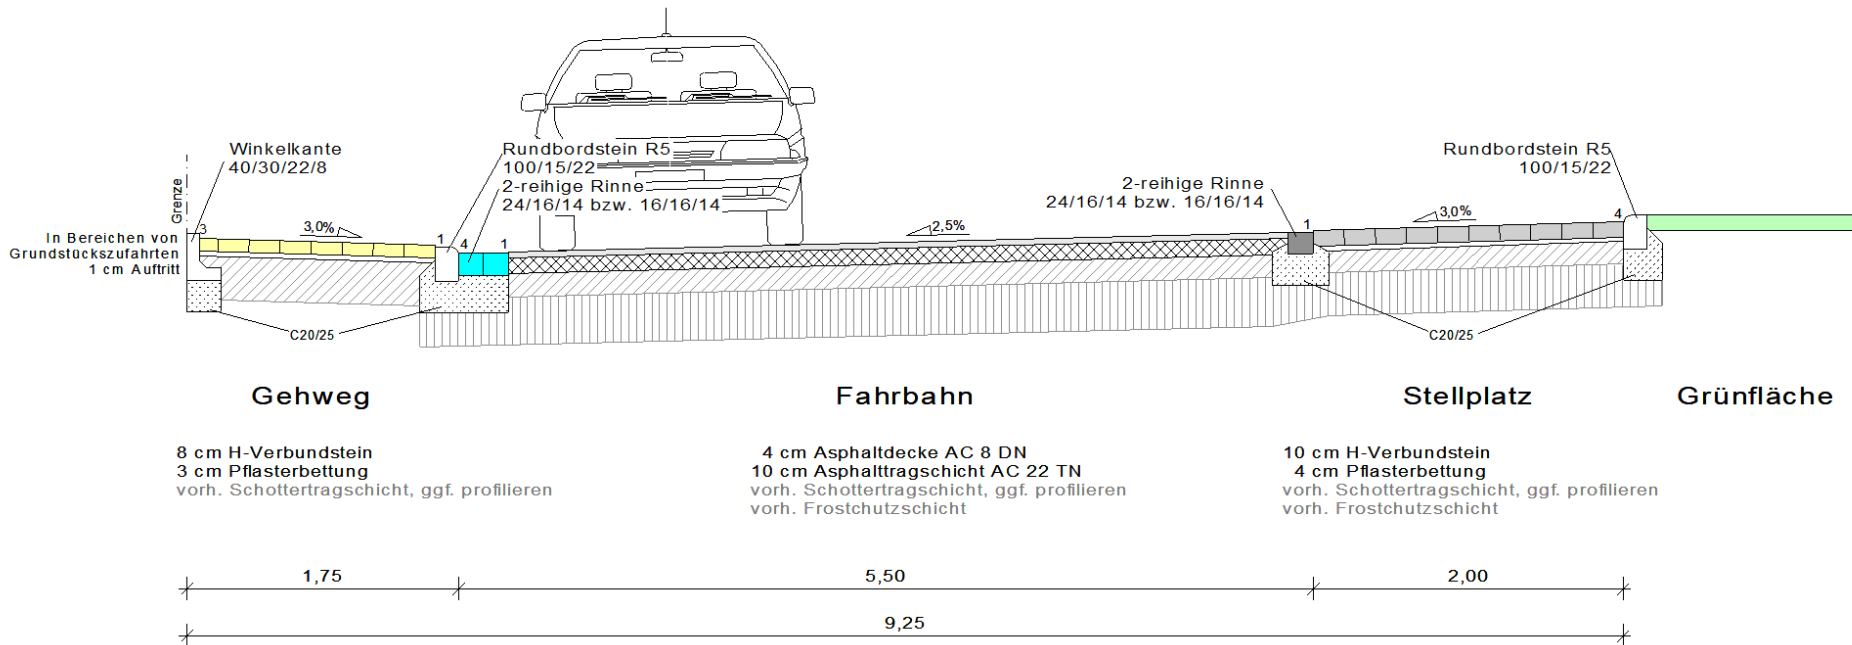


Querschnitt A, Bertha-von-Suttner-Straße

Querschnitt B-B
Belastungsklasse Bk 1.0
M 1:50

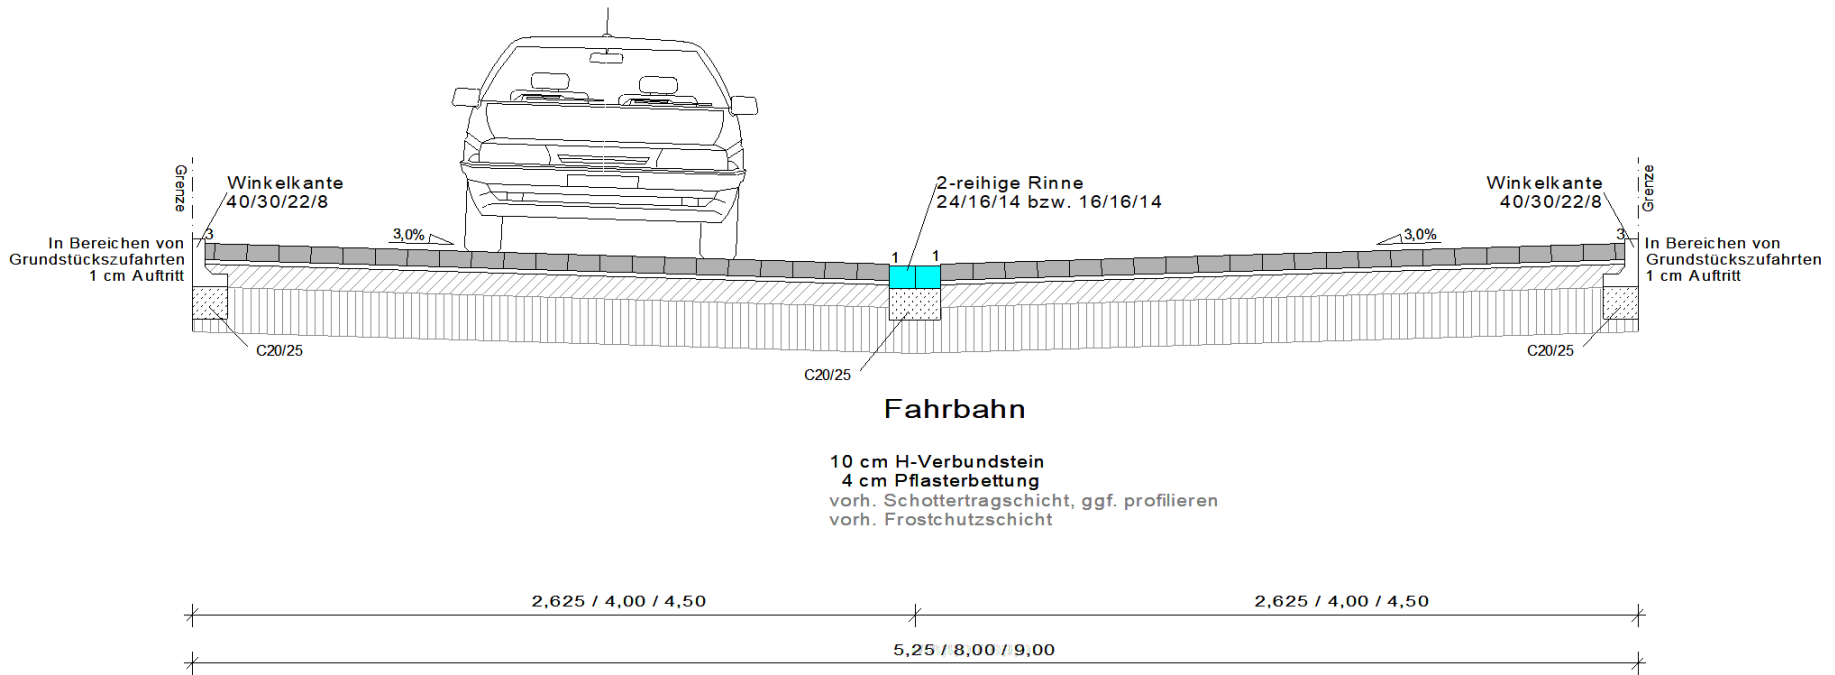


Querschnitt B, Straßen in Pflasterbauweise

Querschnitt B'-B' - Baumtor
Belastungsklasse Bk 1.0
M 1:50

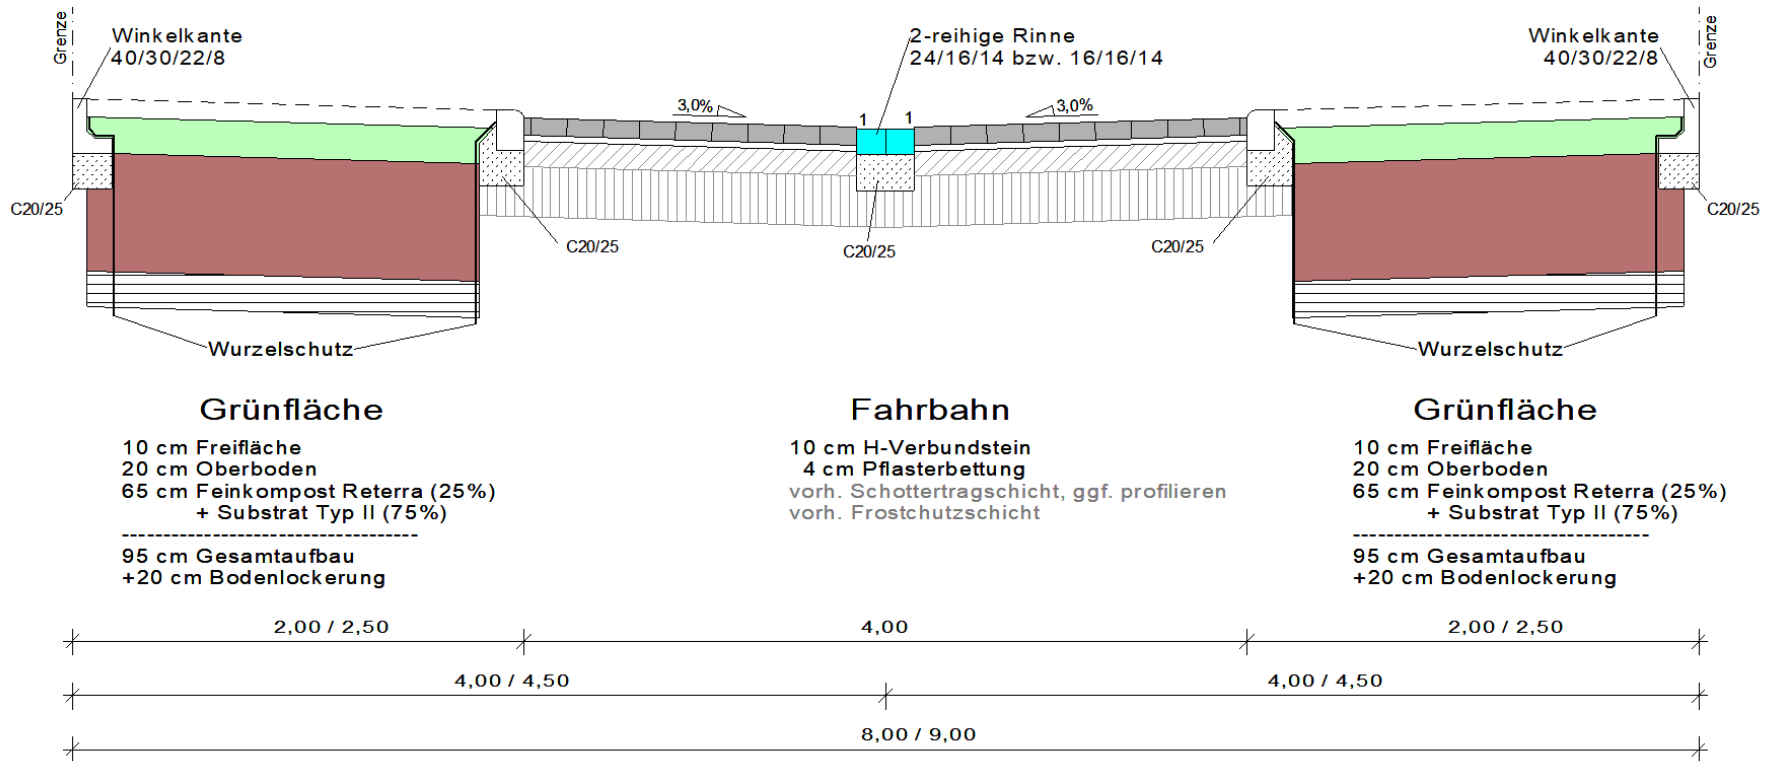


Querschnitt B', Straßen in Pflasterbauweise, Baumtor

Querschnitt C-C
Belastungsklasse Bk 1.0
M 1:50

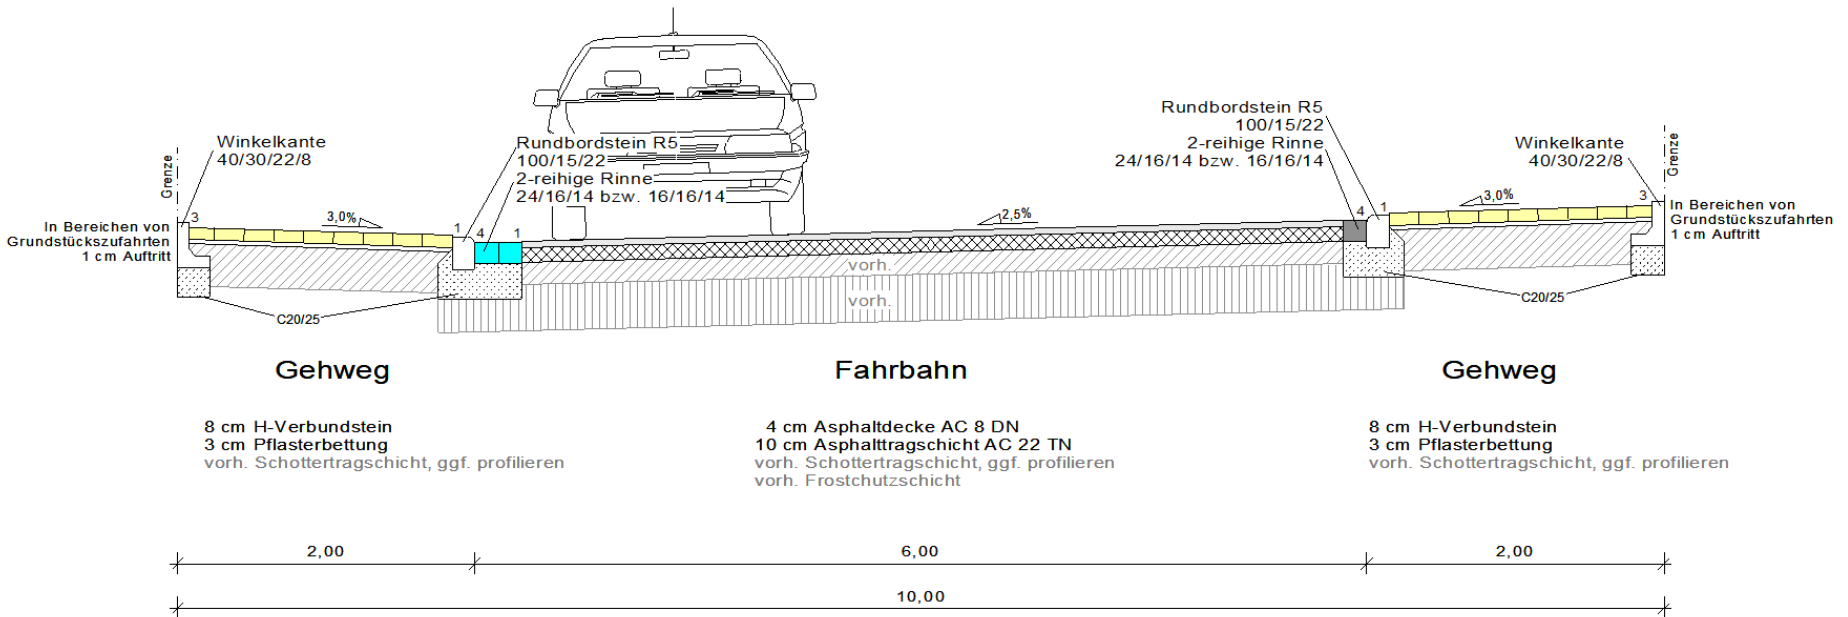

Querschnitt C, Zum Benningloh

Querschnitt C'-C' - Grünbeet und Rampe
Belastungsklasse Bk 1.0
M 1:50

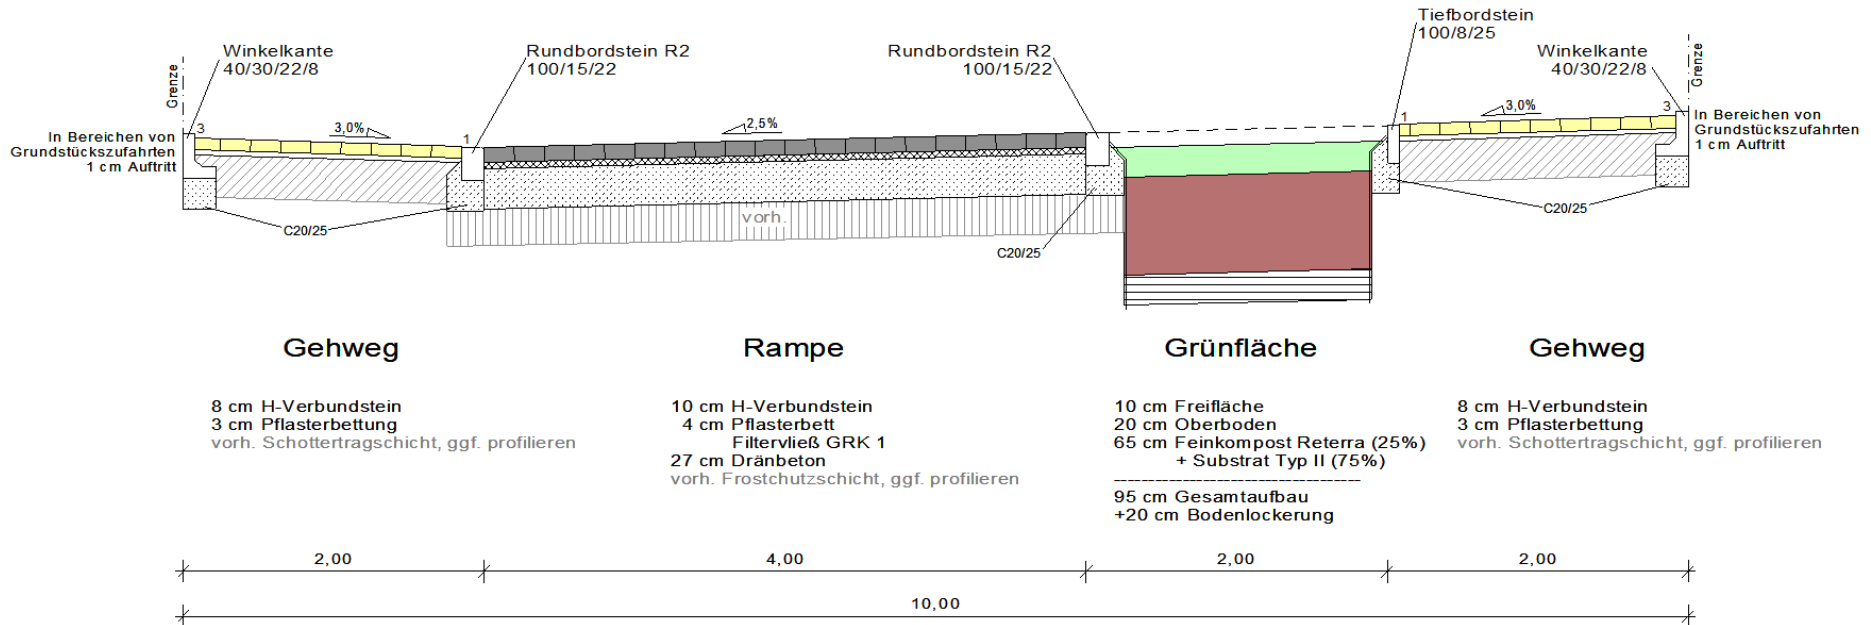

Querschnitt C', Zum Benningloh



Visualisierung



Fraxinus pennsylvanica
,Summit' - Rotesche



Ostrya carpinifolia -
Hopfenbuche



Parrotia persica -
Eisenholzbaum (Bsp. Herbstfärbung)



Acer campestre ,Elsrijk'
- Feldahorn




Eriolobus trilobatus –
dreilappiger Apfel (Bsp. Herbstfärbung)

vorläufiger Bepflanzungsvorschlag



Leuchte: Trilux nach Leuchtenkonzept

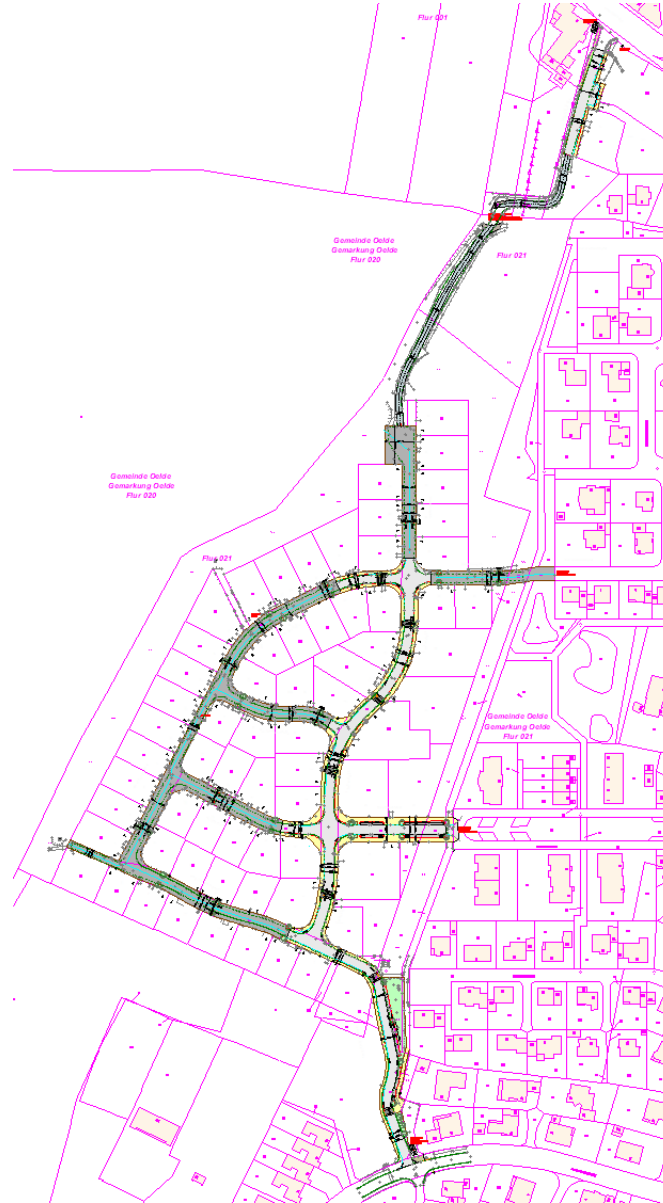

Vielen Dank für Ihre Aufmerksamkeit!



Im Auftrag der

